



ΕΦΗΜΕΡΙΣ ΤΗΣ ΚΥΒΕΡΝΗΣΕΩΣ

ΤΗΣ ΕΛΛΗΝΙΚΗΣ ΔΗΜΟΚΡΑΤΙΑΣ

ΤΕΥΧΟΣ ΤΕΤΑΡΤΟ **Αρ. Φύλλου 895**

22 Οκτωβρίου 1997

ΠΟΛΕΟΔΟΜΙΑ

ΑΠΟΦΑΣΕΙΣ

Αριθ. 1198/97

Αναθεώρηση τμημάτων του εγκεκριμένου ρυμοτομικού σχεδίου του Δήμου Ασπροπύργου.

Ο ΝΟΜΑΡΧΗΣ ΔΥΤ. ΑΤΤΙΚΗΣ

Έχοντας υπόψη:

1. Τις διατάξεις του Ν.Δ. της 17ης Ιουλίου 1923 όπως μεταγενέστερα τροποποιήθηκαν και συμπληρώθηκαν και ειδικότερα το άρθρο 3 και 70.

2. Τις διατάξεις του Α.Ν. 314/1968 (ΦΕΚ 47/Α) όπως τροποποιήθηκαν και συμπληρώθηκαν με το υπ' αρ. 1018/71 Ν.Δ. (ΦΕΚ 220/Α) και με την παρ. 3 του άρθρου 34 του Ν. 1577/85 (ΦΕΚ 210/Α).

3. Τις διατάξεις του υπ' αρ. 183/86 Π.Δ. (ΦΕΚ 70/Α).

4. Τις διατάξεις του άρθρου 29Α του 1558/85 όπως συμπληρώθηκαν με το άρθρο 27 του Ν. 2081/92.

5. Τις διατάξεις του Ν. 2218/94 (ίδρυση Νομαρχιακής Αυτοδιοίκησης) και τις τροποποιήσεις αυτού με τον Ν. 2240/95.

6. Την 17/95 απόφαση του Νομαρχιακού Συμβουλίου της Νομαρχιακής Αυτοδιοίκησης Δυτικής Αττικής (οργανισμός εσωτερικής οργάνωσης και λειτουργίας των υπηρεσιών της) που δημοσιεύθηκε στο ΦΕΚ 441/Α/95.

7. Την με αρ. 176/96 γνωμοδότηση του Δημοτικού Συμβουλίου.

8. Την με αρ. 21ο Πρακτ. γνωμοδότηση του Συμβουλίου ΧΟΠ Νομού Δυτικής Αττικής, αποφασίζουμε:

Άρθρο 1

Εγκρίνεται η αναθεώρηση τμημάτων του εγκεκριμένου ρυμοτομικού σχεδίου του Δήμου Ασπροπύργου, όπως αναλυτικά φαίνεται σε (15) πινακίδες κλ. 1/500 που έχουν θεωρηθεί από το Δ/ντή της Δ/νσης Πολεοδομίας Δυτ. Αττικής και που το συνοπτικό τους αντίγραφο θα δημοσιευθεί με αυτή την απόφαση στην Εφημερίδα της Κυβερνήσεως.

Άρθρο 2

Από τις διατάξεις αυτής της απόφασης δεν προκαλείται δαπάνη σε βάρος του Κρατικού Προϋπολογισμού και του Προϋπολογισμού του Δήμου Ασπροπύργου.

Άρθρο 3

Η ισχύς αυτής της απόφασης αρχίζει από την ημερομηνία δημοσίευσής της στην Εφημερίδα της Κυβερνήσεως.

Η απόφαση αυτή να δημοσιευθεί στην Εφημερίδα της Κυβερνήσεως.

Ελευσίνα, 30 Ιουλίου 1997

Ο Νομάρχης


ΠΕΡΙΚΛΗΣ ΠΑΠΑΠΕΤΡΟΥ

ΤΟΠΟΓΡΑΦΙΚ

ΤΟΥ


ΣΧ

ΤΟΠΟΓ

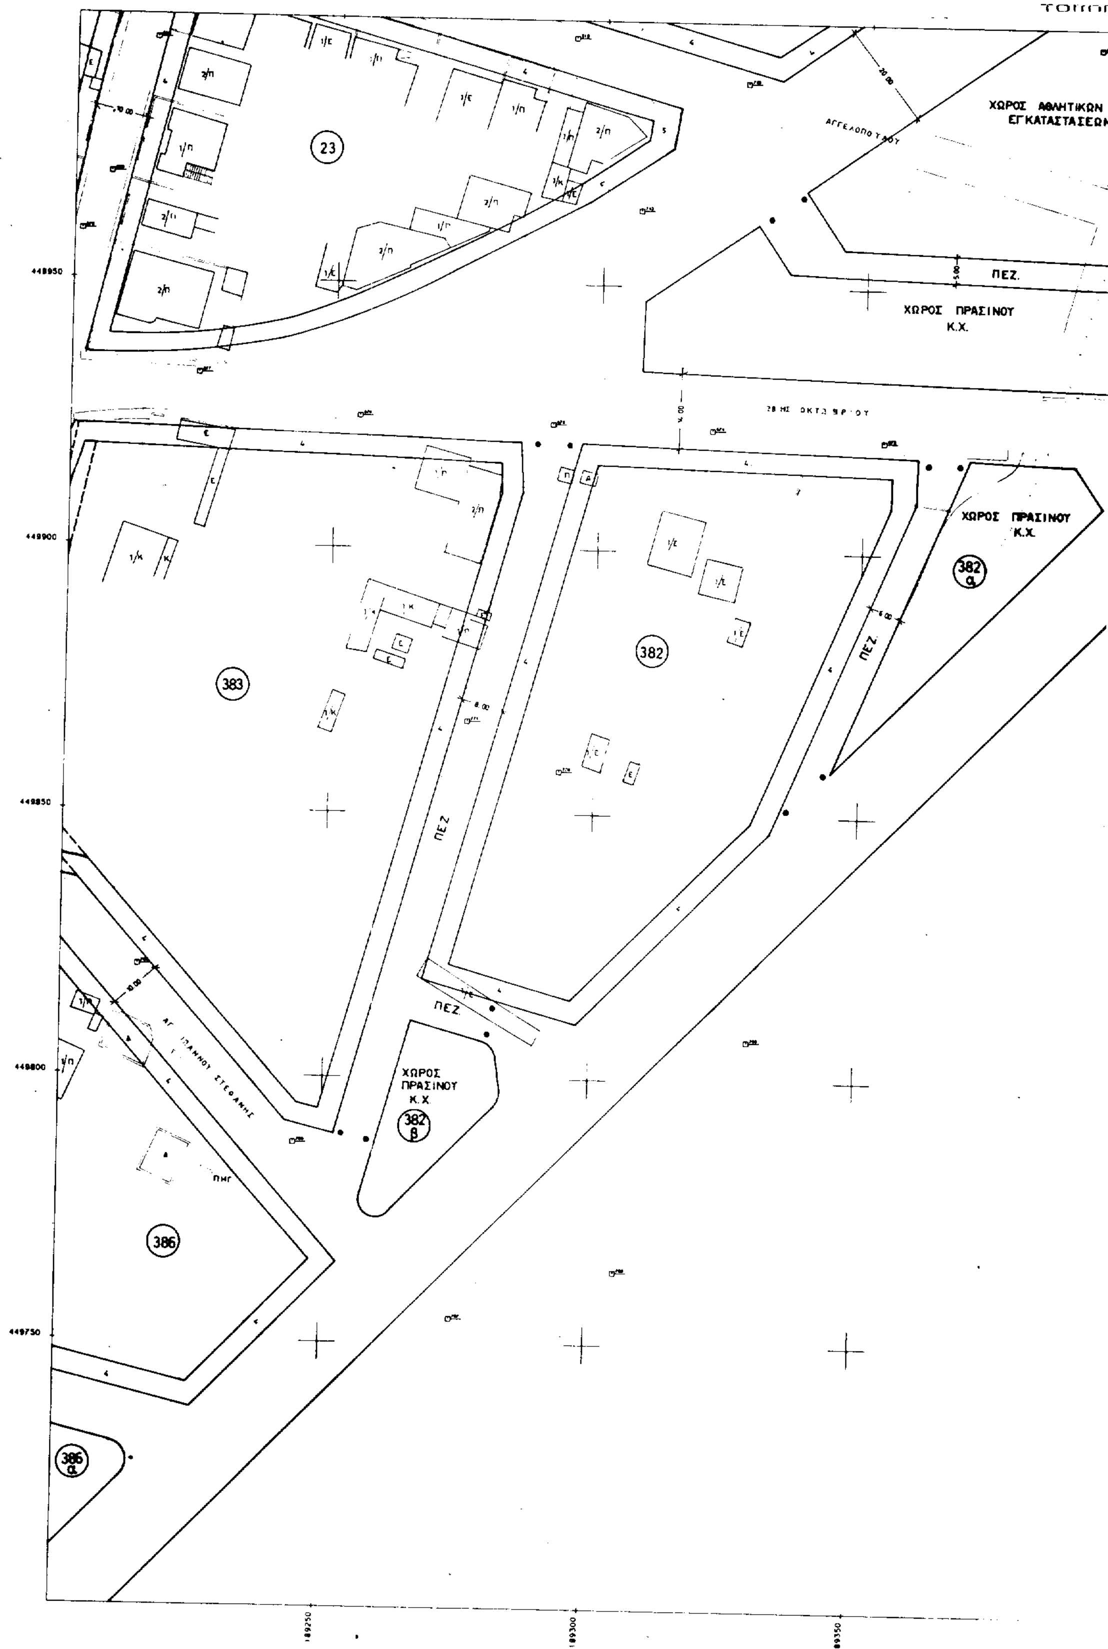

ΤΟΠΟΓΡΑΦΙΚΗ - ΡΥΜΟΤΟΜΙΚΗ - ΥΔΡΑΥΛΙΚΗ ΜΕΛΕΤΗ

ΤΟΥ ΕΓΚΕΚΡΙΜΕΝΟΥ ΡΥΜΟΤΟΜΙΚΟΥ
ΣΧΕΔΙΟΥ ΠΟΛΕΩΣ ΑΣΠΡΟΠΥΡΓΟΥ
ΤΟΠΟΓΡΑΦΙΚΗ ΑΠΟΤΥΠΩΣΗ ΚΛ. 1:500

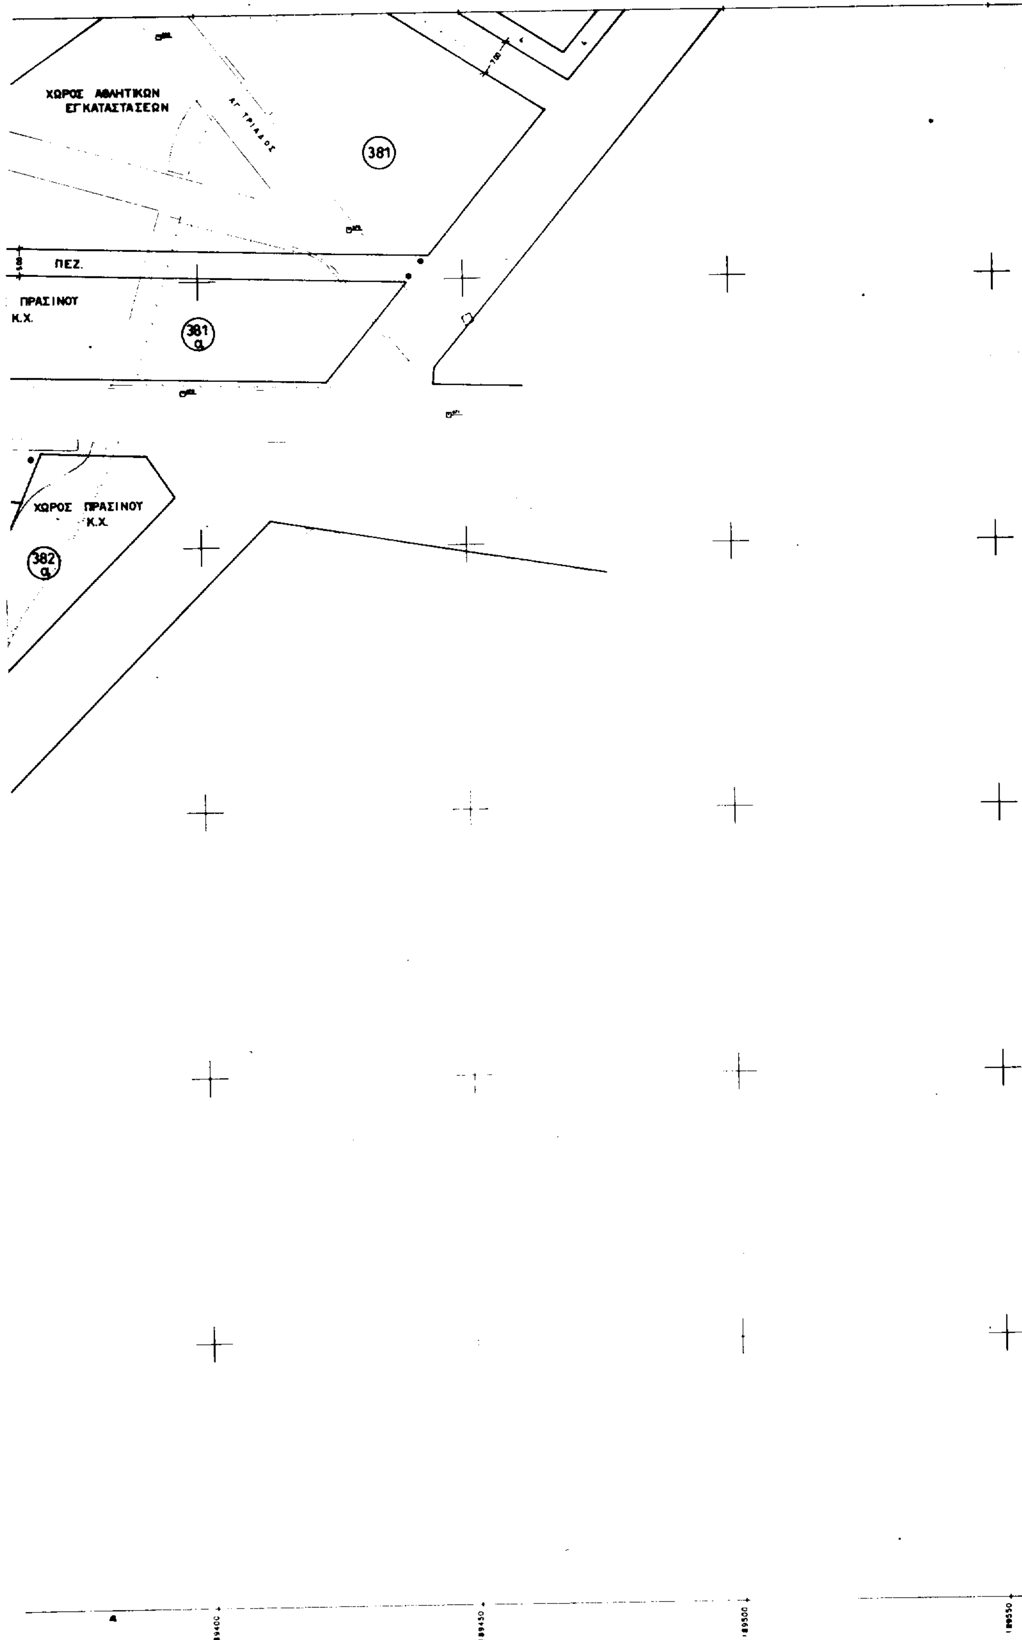


ΕΛΛΗΝΙΚΗ ΔΗΜΟΚΡΑΤΙΑ
ΝΟΜΑΡΧΙΑΚΗ ΑΥΤΟΔΙΟΙΚΗΣΗ
ΔΥΤ. ΑΤΤΙΚΗΣ
ΔΙΕΥΘΥΝΣΗ ΠΟΛΕΟΔΟΜΙΑΣ
ΤΜΗΜΑ ΤΟΠΟΓΡΑΦΙΚΟ

Συνοδεύει την με αρ. 1198/97
Απόφαση περί
Εξουσία
Ο Δ/ντης

ΥΠΟΜΝΗΜΑ

Διατηρούμενη ρυμοτομική γραμμή
Διατηρούμενη οικοδομική γραμμή
Καταργούμενη ρυμοτομική γραμμή
Καταργούμενη οικοδομική γραμμή
Προτεινόμενη ρυμοτομική γραμμή
Προτεινόμενη οικοδομική γραμμή

Πεζόδρομος
Κ.Χ. Κοινόχρηστος χώρος
Τομέας όρων δόμησης
Π.Κ. Πολεοδομικό Κέντρο
Χ.Σ. Χώρος στάθμευσης

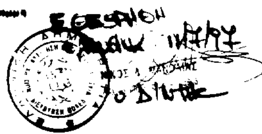

ΕΛΛΗΝΙΚΗ ΔΗΜΟΚΡΑΤΙΑ
ΝΟΜΑΡΧΙΑΚΗ ΑΥΤΟΔΙΟΙΚΗΣΗ ΔΥΤ. ΑΤΤΙΚΗΣ
ΔΙΕΥΘΥΝΣΗ ΠΟΛΕΟΔΟΜΙΑΣ
ΔΗΜΟΣ ΑΣΠΡΟΠΥΡΓΟΥ

Μ Ε Λ Ε Τ Η

ΑΝΑΘΕΩΡΗΣΗ ΕΓΚΕΚΡΙΜΕΝΟΥ ΡΥΜΟΤΟΜΙΚΟΥ ΣΧΕΔΙΟΥ
ΠΟΛΕΩΣ ΑΣΠΡΟΠΥΡΓΟΥ

ΔΙΑΓΡΑΜΜΑ ΔΙΑΝΟΜΗΣ
ΠΙΝΑΚΙΔΩΝ

ΦΙΛΙΠΠΟΣ Μ. ΔΗΜΗΤΡΙΑΔΗΣ
ΤΟΠΟΓΡΑΦΟΙ ΜΗΧΑΝΙΚΟΣ - ΜΕΛΕΤΗΤΗΣ Δ.Ε.
ΦΩΚΙΩΝΟΣ - ΑΘΗΝΑ 115 22 - ΤΗΛ. 64 01 175

ΧΡΟΝΟΣ ΙΟΥΝΙΟΣ 1996 — ΚΛΙΜΑΚΑ 1:500

ΑΝΑΔΟΧΟΙ
1. ΦΑΣΜΑ Ο.Ε. ΠΑΝΟΡΜΟΥ 38 - Τ.Κ. 11522 ΤΗΛ. 6462846 ΦΑΞ 6432287
2. Ι. ΣΠΑΝΟΥΔΗΣ ΑΡΧΙΤΕΚΤΩΝ ΜΗΧΑΝΙΚΟΣ


ΟΜΑΔΑ ΜΕΛΕΤΗΣ
Κ. ΑΝΑΓΝΩΣΤΟΠΟΥΛΟΣ ΤΟΠ. ΜΗΧ. — Μ. ΤΣΑΚΟΣ ΤΟΠ. ΜΗΧ.
ΑΝΔΡΟΥΛΑΚΑΚΗΣ ΤΟΠ. ΜΗΧ. — Ε. ΓΚΟΛΦΙΝΟΠΟΥΛΟΥ ΤΟΠ. ΜΗΧ.
Φ. ΔΗΜΗΤΡΙΑΔΗΣ ΤΟΠ. ΜΗΧ. — Ι. ΛΟΥΛΕΣ ΤΟΠ. ΜΗΧ.
Γ. ΚΟΥΝΑΛΑΚΗΣ ΤΟΠ. ΜΗΧ. — Κ. ΚΟΝΚΟΥΡΗΣ ΤΟΠ. ΜΗΧ.

ΕΠΙΒΛΕΠΩΝ ΑΒΡΑΑΜ ΑΡΧ. ΜΗΧ. - -1996
ΕΛΕΓΧΘΗΚΕ Φ. ΑΡΝΑΟΥΤΕΛΗΣ - -1996
ΘΕΩΡΗΘΗΚΕ Ο ΠΡΟΪΣΤΑΜΕΝΟΣ Δ.Π.Δ.Α. Ν. Κ. ΜΑΝΩΛΙΑΣ ΑΡΧ. ΜΗΧ. - -1996


Ο ΝΟΜΑΡΧΗΣ ΔΥΤ. ΑΤΤΙΚΗΣ

ΕΓΚΡΙΘΗΚΕ

ΤΟΠ

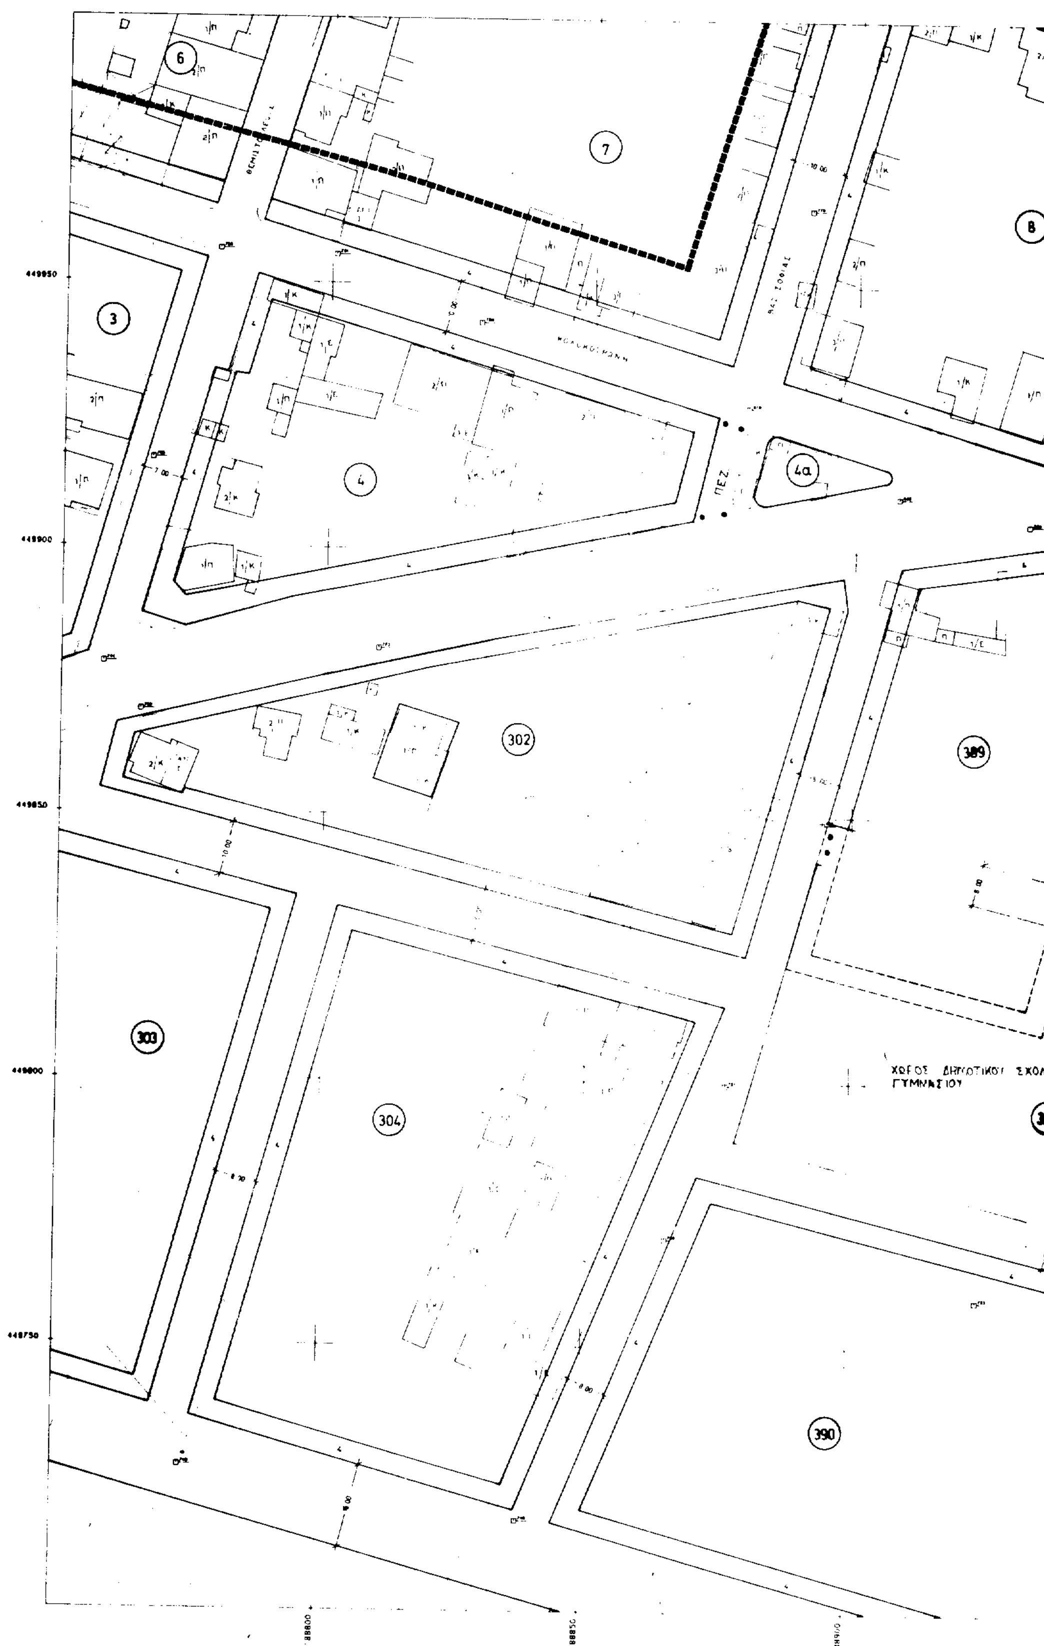
6
7
8
3
4
4α
302
389
303
304
390
ΠΕΖ
ΧΩΡΟΣ ΔΗΜΟΤΙΚΟΥ ΣΧΟΛ.
ΓΥΜΝΑΣΙΟΥ

ΤΟΠΟΓΡΑΦΙΚΗ - ΡΥΜΟΤΟΜΙΚΗ - ΥΔΡΑΥΛΙΚΗ ΜΕΛΕΤΗ

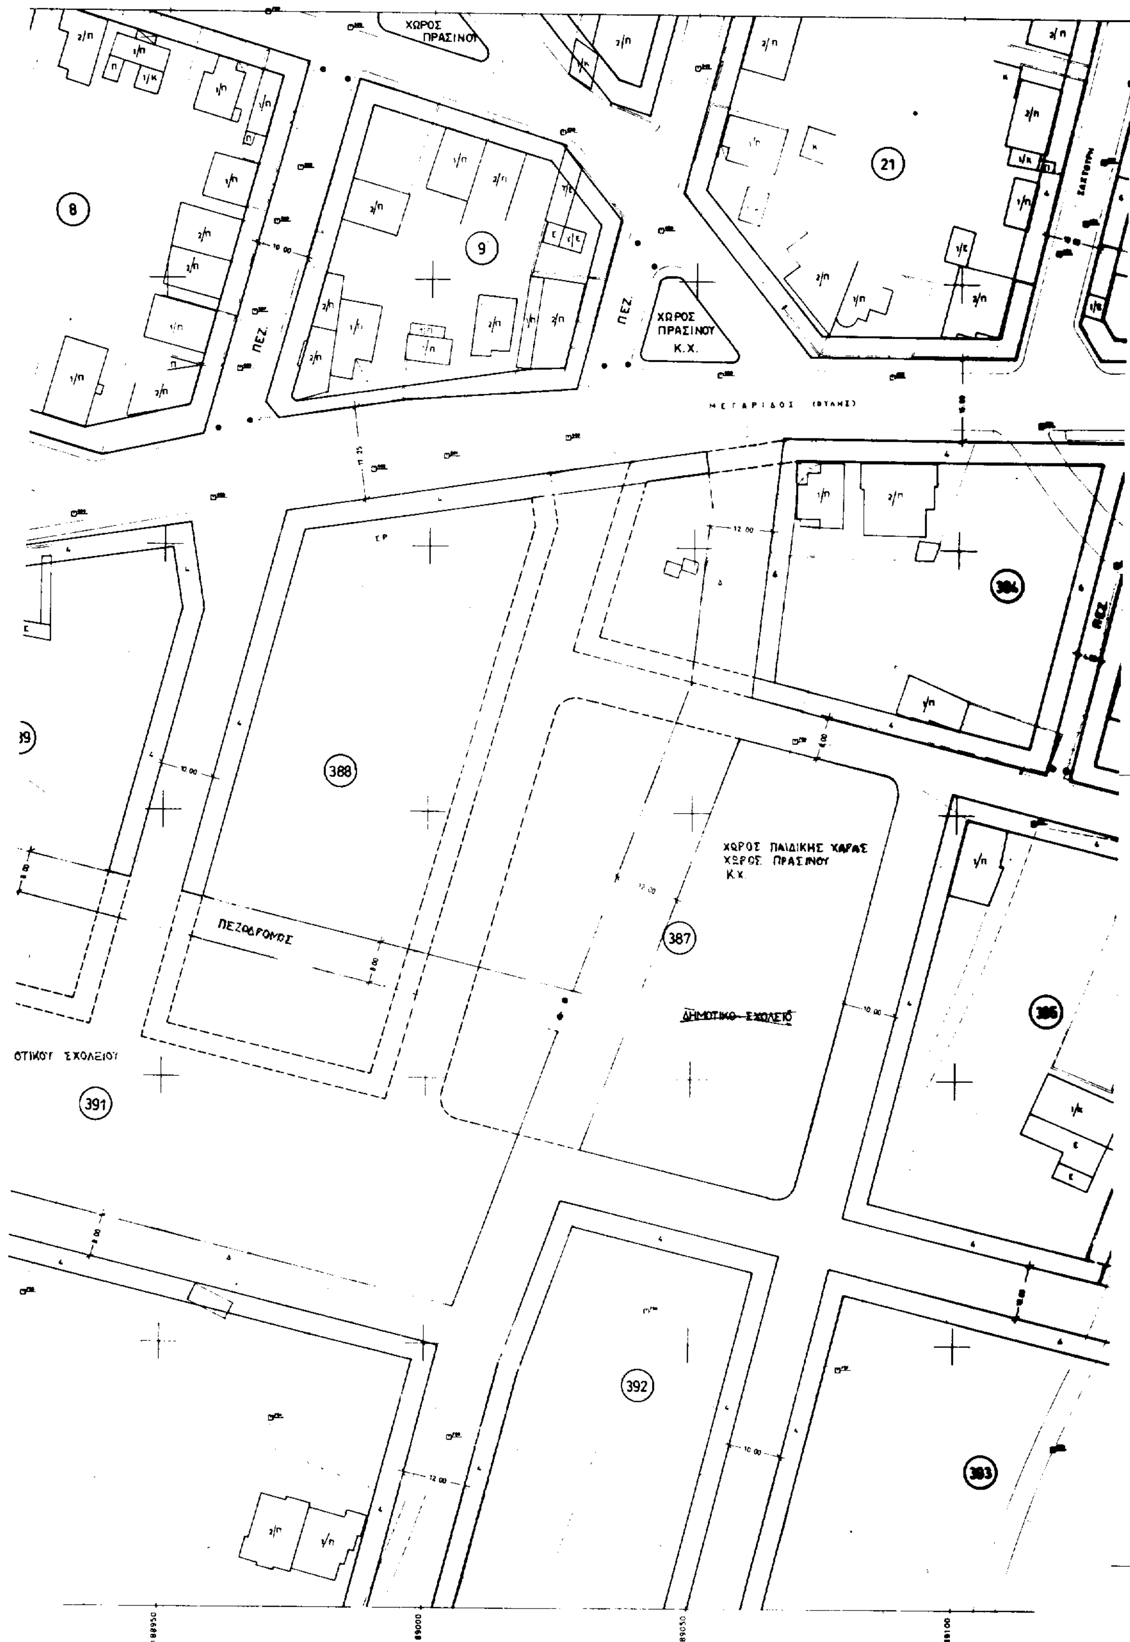

ΣΑΚΤΟΥΡΗ
22
384
384α
383
385
386
386α
93
ΠΕΖ

ΕΛΛΗΝΙΚΗ ΔΗΜΟΚΡΑΤΙΑ
ΝΟΜΑΡΧΙΑΚΗ ΑΥΤΟΔΙΟΙΚΗΣΗ
ΔΥΤ. ΑΤΤΙΚΗΣ
ΔΙΕΥΘΥΝΣΗ ΠΟΛΕΟΔΟΜΙΑΣ
ΤΜΗΜΑ ΤΟΠΟΓΡΑΦΙΚΟ

Ο Δ/ντής

ΥΠΟΜΝΗΜΑ

- Διατηρούμενη ρυμοτομική γραμμή
- Διατηρούμενη οικοδομική γραμμή
- Καταργούμενη ρυμοτομική γραμμή
- Καταργούμενη οικοδομική γραμμή
- Προτεινόμενη ρυμοτομική γραμμή
- Προτεινόμενη οικοδομική γραμμή
- ΠΕΖ. Πεζόδρομος
- Κ.Χ. Κοινόχρηστος χώρος
- Τομέας όρων δόμησης
- Π.Κ. Πολεοδομικό Κέντρο
- Χ.Σ. Χώρος στάθμευσης

ΕΛΛΗΝΙΚΗ ΔΗΜΟΚΡΑΤΙΑ
ΝΟΜΑΡΧΙΑΚΗ ΑΥΤΟΔΙΟΙΚΗΣΗ ΔΥΤ. ΑΤΤΙΚΗΣ
ΔΙΕΥΘΥΝΣΗ ΠΟΛΕΟΔΟΜΙΑΣ
ΔΗΜΟΣ ΑΣΠΡΟΠΥΡΓΟΥ

М Ε Λ Ε Τ Η

ΑΝΑΘΕΩΡΗΣΗ ΕΓΚΕΚΡΙΜΕΝΟΥ ΡΥΜΟΤΟΜΙΚΟΥ ΣΧΕΔΙΟΥ
ΠΟΛΕΩΣ ΑΣΠΡΟΠΥΡΓΟΥ


ΔΙΑΓΡΑΜΜΑ ΔΙΑΝΟΜΗΣ ΠΙΝΑΚΙΔΩΝ

ΧΡΟΝΟΣ ΙΟΥΝΙΟΣ 1996 — ΚΛΙΜΑΚΑ 1:500


ΑΝΑΔΟΧΟΙ	1. ΦΑΣΜΑ Ο.Ε.	ΠΑΝΟΡΜΟΥ 39 - Τ.Κ. 11522 ΤΗΛ. 6462046 ΦΑΞ 6432297		
	2. Ι. ΣΠΑΝΟΥΔΗΣ	ΑΡΧΙΤΕΚΤΩΝ ΜΗΧΑΝΙΚΟΣ		
ΟΜΑΔΑ ΜΕΛΕΤΗΣ	Κ. ΑΝΑΓΝΩΣΤΟΠΟΥΛΟΣ	ΤΟΠ. ΜΗΧ.	Μ. ΤΣΑΚΟΣ	ΤΟΠ. ΜΗΧ.
	Γ. ΑΝΔΡΟΥΛΑΚΑΚΗΣ	ΤΟΠ. ΜΗΧ.	Ε. ΓΚΟΛΦΙΝΟΠΟΥΛΟΥ	ΤΟΠ. ΜΗΧ.
	Φ. ΔΗΜΗΤΡΑΔΗΣ	ΤΟΠ. ΜΗΧ.	Ι. ΛΟΥΛΕΣ	ΤΟΠ. ΜΗΧ.
	Γ. ΚΟΥΝΑΛΑΚΗΣ	ΤΟΠ. ΜΗΧ.	Κ. ΚΟΝΚΟΥΡΗΣ	ΤΟΠ. ΜΗΧ.
ΕΠΙΒΛΕΠΩΝ	Ι. ΑΒΡΑΑΜ	ΑΡΧ. ΜΗΧ.	- -1996	
ΕΛΕΓΧΘΗΚΕ	Φ. ΑΡΝΑΟΥΤΕΛΗΣ		- -1996	
ΘΕΩΡΗΘΗΚΕ Ο ΠΡΟΪΣΤΑΜΕΝΟΣ Δ.Π.Δ.Α.	ΝΙΚ. ΜΑΝΘΑΙΑΣ	ΑΡΧ. ΜΗΧ.	- -1996	


Ο ΝΟΜΑΡΧΗΣ ΔΥΤ. ΑΤΤΙΚΗΣ

ΕΓΚΡΙΘΗΚΕ

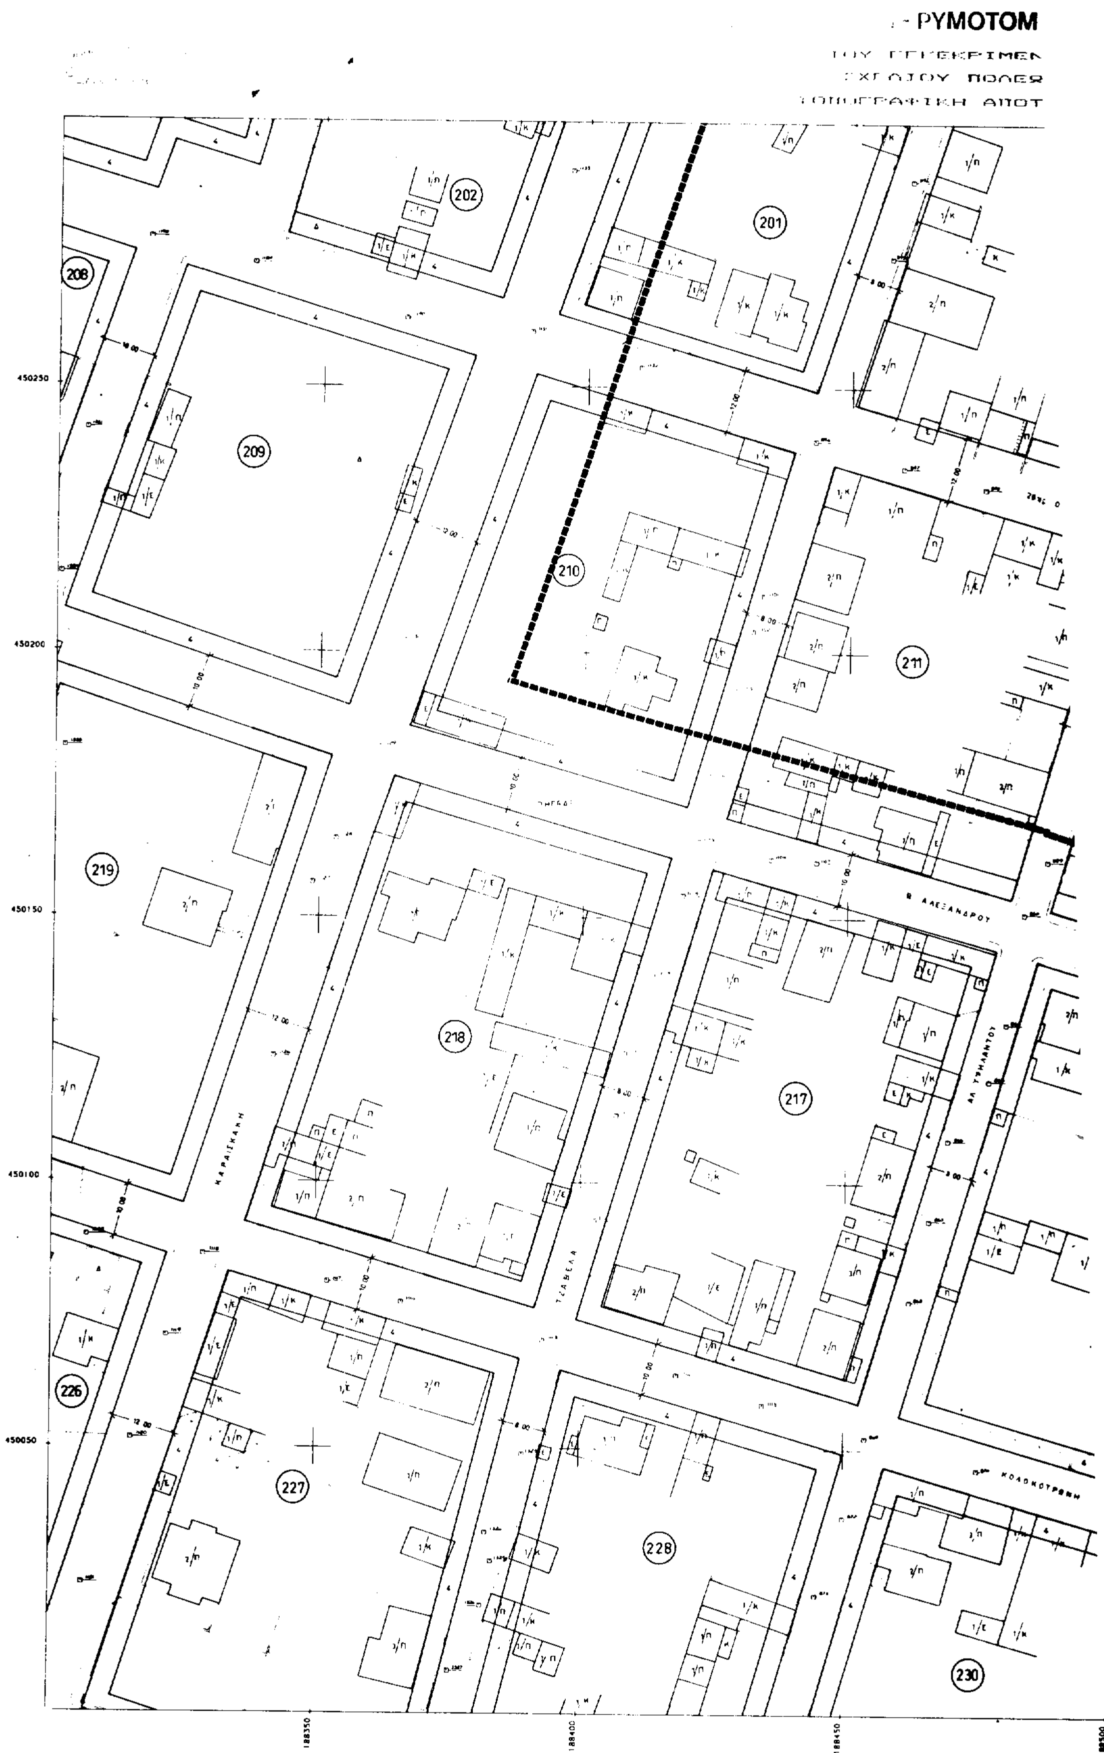
ΡΥΜΟΤΟΜ
202
201
208
209
210
211
219
218
217
226
227
228
230

ΥΜΟΤΟΜΙΚΗ - ΥΔΡΑΥΛΙΚΗ ΜΕΛΕΤΗ

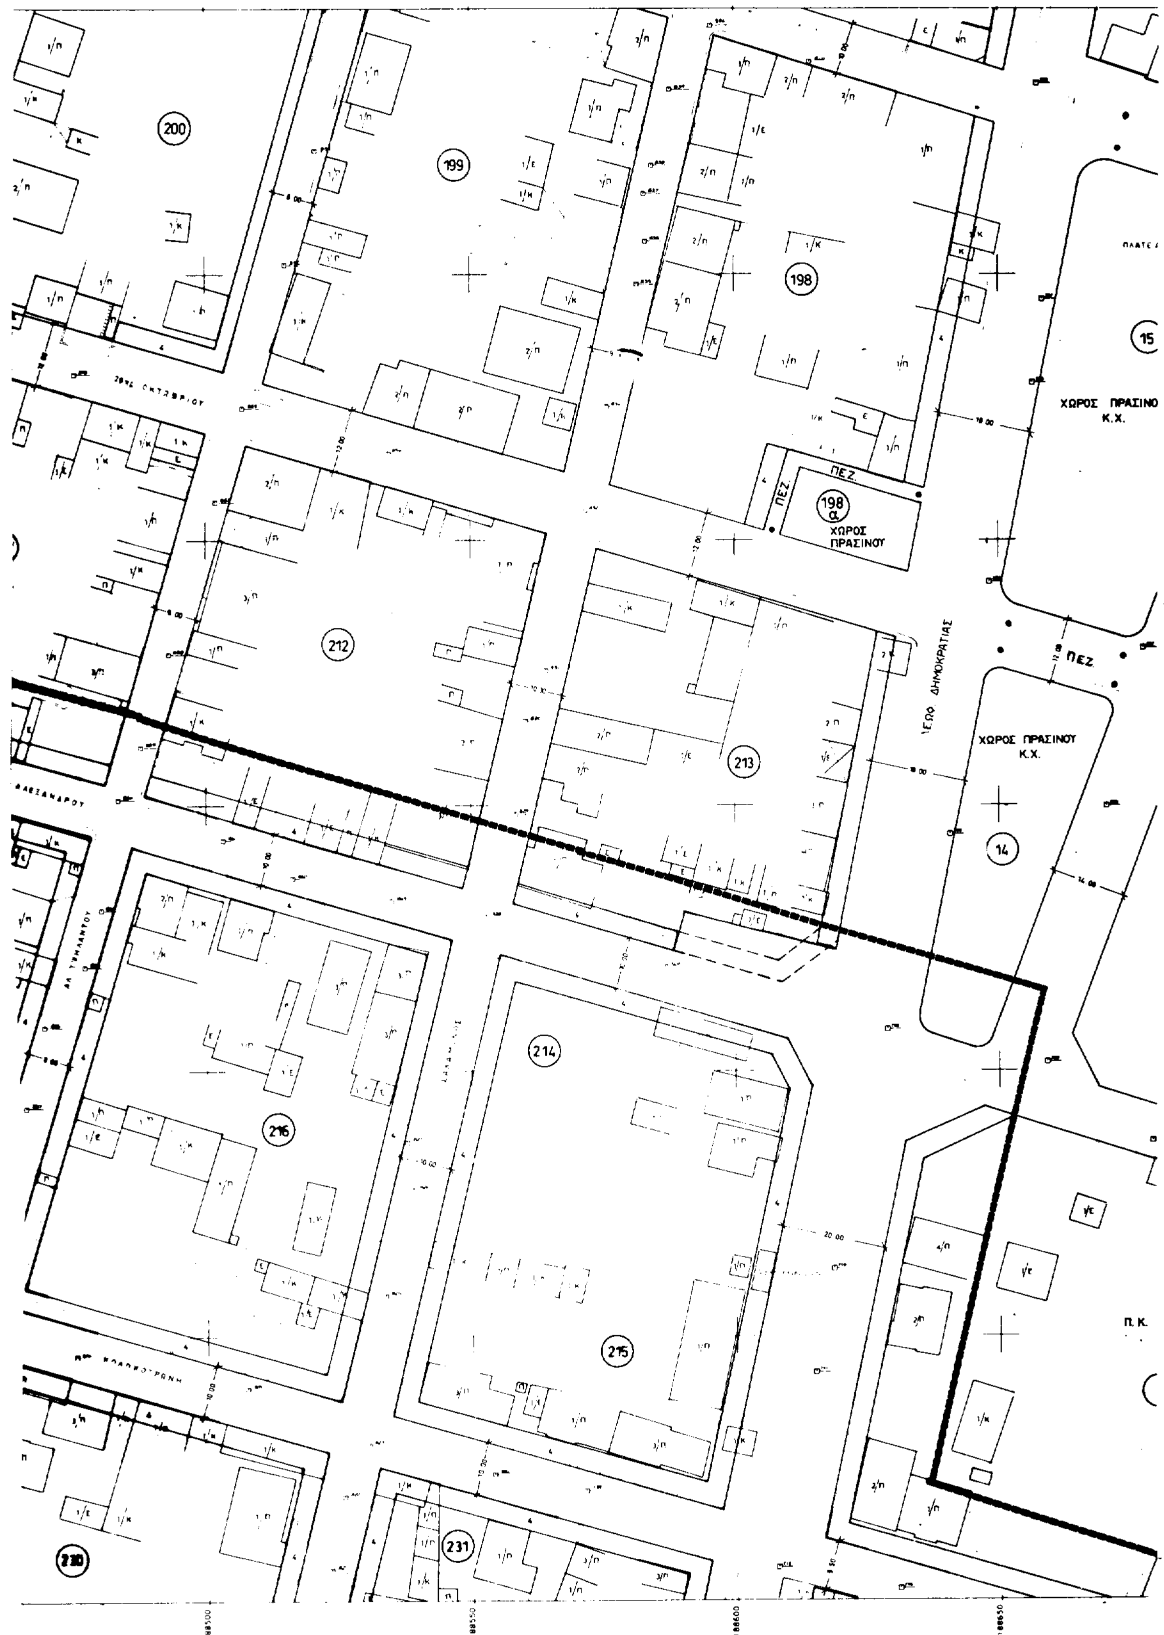

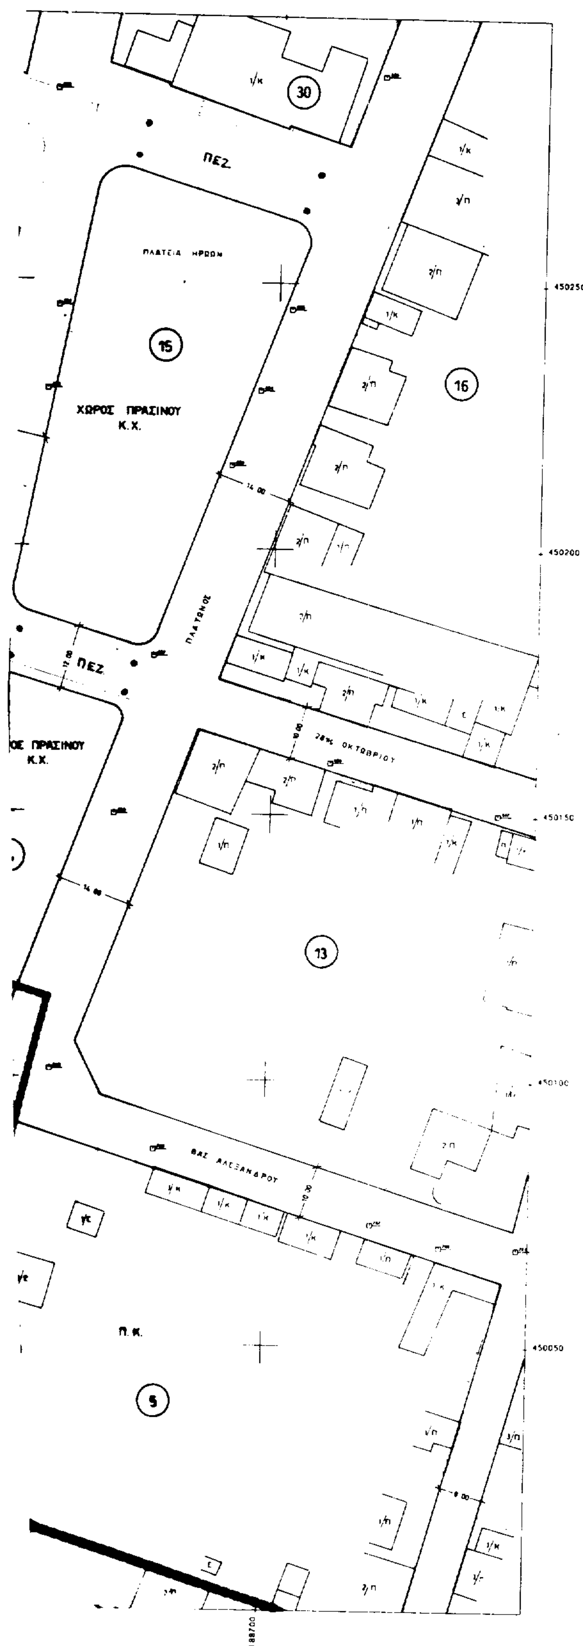


ΥΠΟΜΝΗΜΑ

- Διατηρούμενη ρυμοτομική γραμμή
- Διατηρούμενη οικοδομική γραμμή
- Καταργούμενη ρυμοτομική γραμμή
- Καταργούμενη οικοδομική γραμμή
- Προτεινόμενη ρυμοτομική γραμμή
- Προτεινόμενη οικοδομική γραμμή
- ΠΕΖ. Πεζόδρομος
- Κ.Χ. Κοινόχρηστος χώρος
- Τμήμα όρων δόμησης
- Π.Κ. Πολεοδομικό Κέντρο
- Χ.Σ. Χώρος στάθμευσης

ΕΛΛΗΝΙΚΗ ΔΗΜΟΚΡΑΤΙΑ
ΝΟΜΑΡΧ. ΑΥΤΟΔΙΟΙΚΗΣΗ
ΔΥΤ. ΑΤΤΙΚΗΣ
ΔΙΕΥΘΥΝΣΗ ΠΟΛΕΟΔΟΜΙΑΣ
ΤΜΗΜΑ ΤΟΠΟΓΡΑΦΙΚΟ

Συνοδεύει την αρ. 11198/98
Απόφαση

Ο Δ/ντής

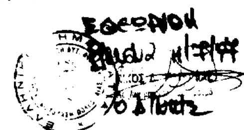

ΕΛΛΗΝΙΚΗ ΔΗΜΟΚΡΑΤΙΑ
ΝΟΜΑΡΧΙΑΚΗ ΑΥΤΟΔΙΟΙΚΗΣΗ ΔΥΤ. ΑΤΤΙΚΗΣ
ΔΙΕΥΘΥΝΣΗ ΠΟΛΕΟΔΟΜΙΑΣ
ΔΗΜΟΣ ΑΣΠΡΟΠΥΡΓΟΥ

Μ Ε Λ Ε Τ Η

ΑΝΑΘΕΩΡΗΣΗ ΕΓΚΕΚΡΙΜΕΝΟΥ ΡΥΜΟΤΟΜΙΚΟΥ ΣΧΕΔΙΟΥ
ΠΟΛΕΩΣ ΑΣΠΡΟΠΥΡΓΟΥ

ΔΙΑΓΡΑΜΜΑ ΔΙΑΝΟΜΗΣ
ΠΙΝΑΚΙΔΩΝ


ΦΙΛΙΠΠΟΣ Μ. ΔΗΜΗΤΡΙΑΔΗΣ
ΤΟΠΟΓΡΑΦΟΣ ΜΗΧΑΝΙΚΟΣ - ΜΕΛΕΤΗΤΗΣ Α.Ε.
Α.Μ. Τ.Ε.Ε. 23094 ΑΦΜ. 10540020 ΔΟΥ: ΚΑ' ΑΘΗΝΩΝ
ΦΘΙΩΤΙΔΟΣ 68 - ΑΘΗΝΑ 115 22 - ΤΗΛ. 6481175-8

ΧΡΟΝΟΣ ΙΟΥΝΙΟΣ 1996 — ΚΛΙΜΑΚΑ 1:500

ΑΝΑΔΟΧΟΙ	1. ΦΑΣΜΑ Ο.Ε.	ΠΑΝΟΡΜΟΥ 30 - Τ.Κ. 11522 ΤΗΛ.	
	2. Ι. ΣΠΑΝΟΥΔΗΣ	ΑΡΧΙΤΕΚΤΩΝ ΜΗΧΑΝΙΚΟΣ	
ΟΜΑΔΑ ΜΕΛΕΤΗΣ	Κ. ΑΝΑΓΝΩΣΤΟΠΟΥΛΟΣ	ΤΟΠ. ΜΗΧ. Η. ΤΣΑΚΟΣ	ΤΟΠ. ΜΗΧ.
	Γ. ΑΝΔΡΟΥΛΑΚΑΚΗΣ	ΤΟΠ. ΜΗΧ. Ε. ΓΚΟΛΦΙΝΟΠΟΥΛΟΥ	ΤΟΠ. ΜΗΧ.
	Φ. ΔΗΜΗΤΡΙΑΔΗΣ	ΤΟΠ. ΜΗΧ. Ι. ΛΟΥΛΑΣ	ΤΟΠ. ΜΗΧ.
	Γ. ΚΟΥΝΑΛΑΚΗΣ	ΤΟΠ. ΜΗΧ. Κ.	ΤΟΠ. ΜΗΧ.
ΕΠΙΒΛΕΨΗ	Ι. ΑΒΡΑΑΜ	ΑΡΧ. ΜΗΧ.	- -1996
ΕΛΕΓΧΘΗΚΕ	Φ. ΑΡΝΑΟΥΤΕΛΗΣ		- -1996
ΘΕΩΡΗΘΗΚΕ Ο ΠΡΟΪΣΤΑΜΕΝΟΣ Δ.Π.Δ.Α.	ΝΙΚ. ΜΑΝΩΛΙΑΣ	ΑΡΧ. ΜΗΧ.	- -1996


Ο ΝΟΜΑΡΧΗΣ ΔΥΤ. ΑΤΤΙΚΗΣ


ΕΓΚΡΙΘΗΚΕ

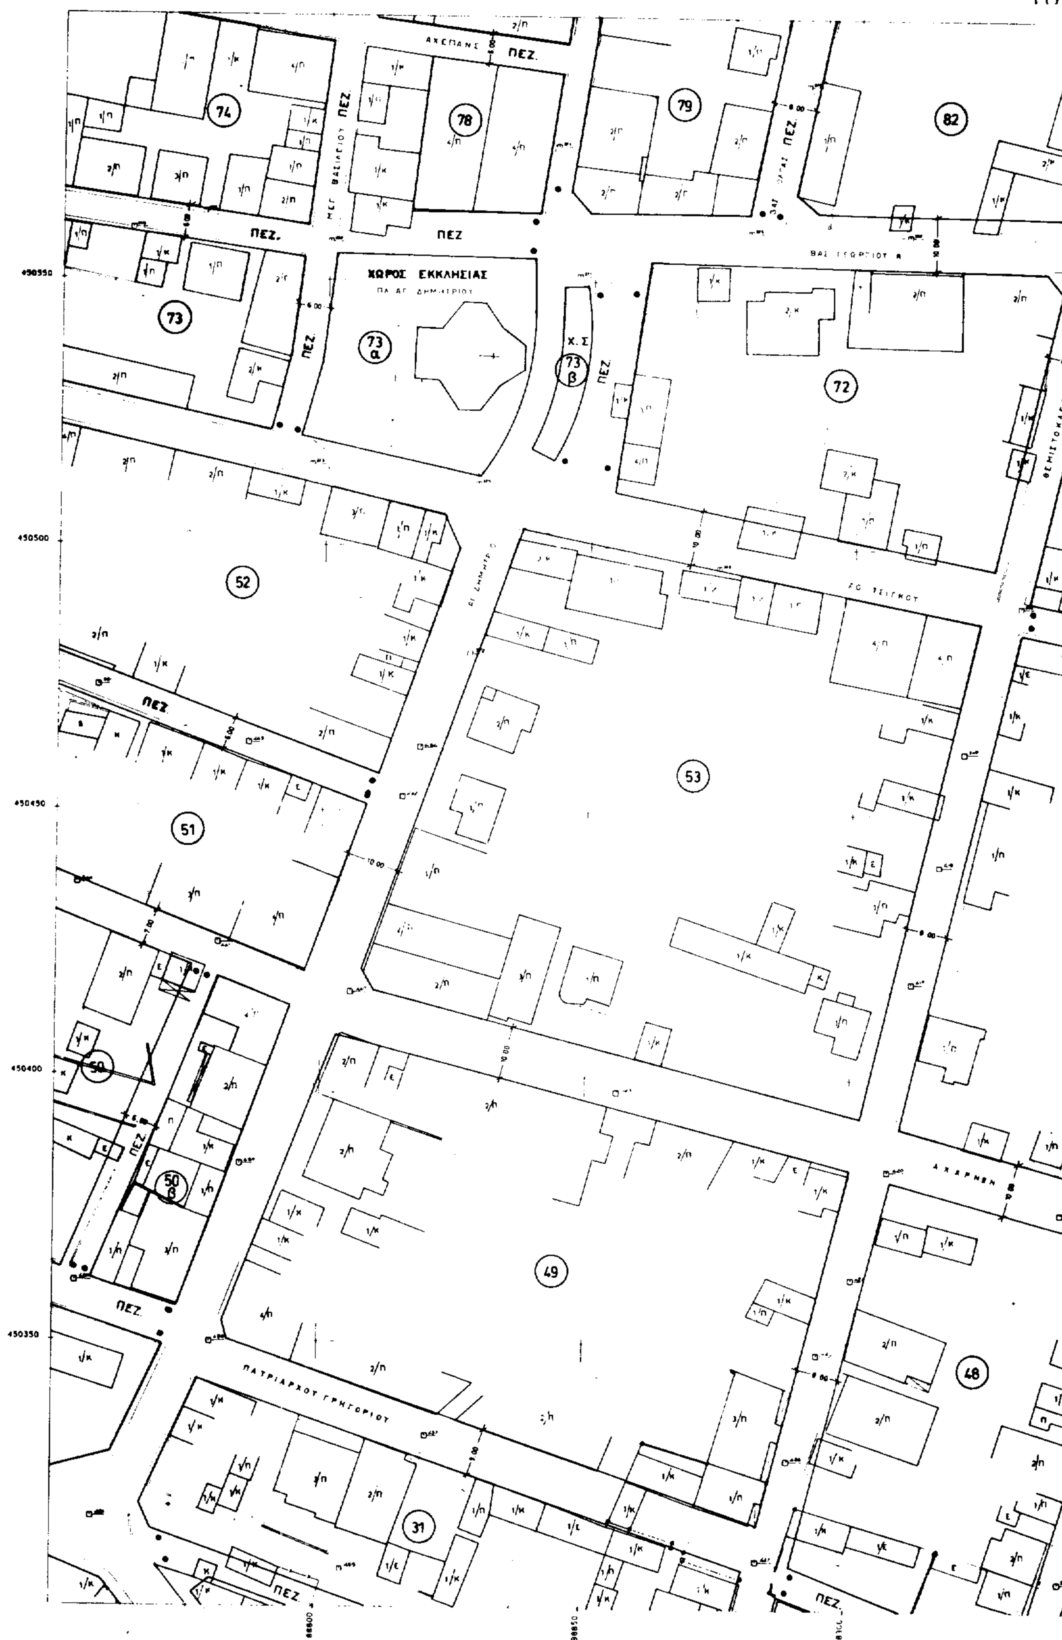
ΧΩΡΟΣ ΕΚΚΛΗΣΙΑΣ
ΠΕΖ.
ΠΑΤΡΙΑΡΧΟΥ ΓΡΗΓΟΡΙΟΥ
74
78
79
82
73
73 α
73 β
72
52
53
51
50
50 β
49
48
31

ΟΠΟΓΡΑΦΙΚΗ - ΡΥΜΟΤΟΜΙΚΗ - ΥΔΡΑΥΛΙΚΗ ΜΕΛΕΤΗ

ΤΟΥ ΕΓΚΕΚΡΙΜΕΝΟΥ ΡΥΜΟΤΟΜΙΚΟΥ
ΣΧΕΔΙΟΥ ΠΟΛΕΩΣ ΑΣΠΡΟΠΥΡΓΟΥ
ΤΟΠΟΓΡΑΦΙΚΗ ΑΠΟΤΥΠΩΣΗ ΚΛ. 1:500

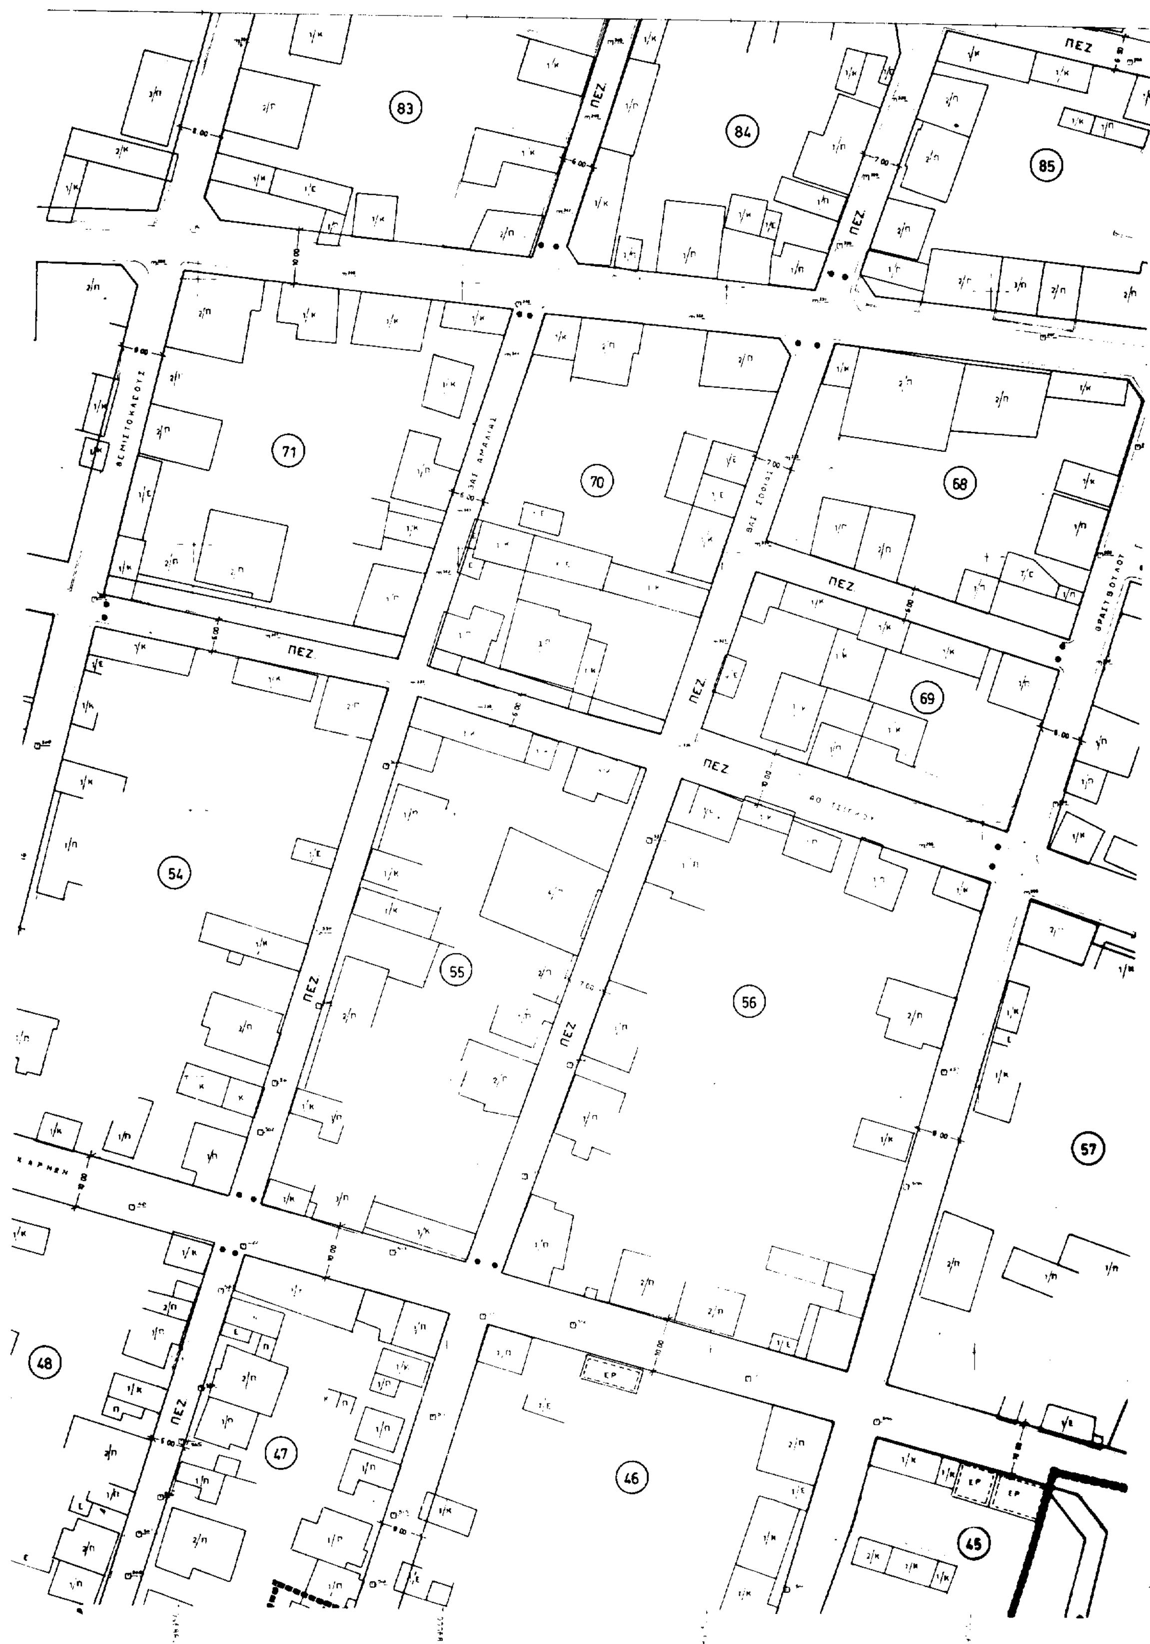

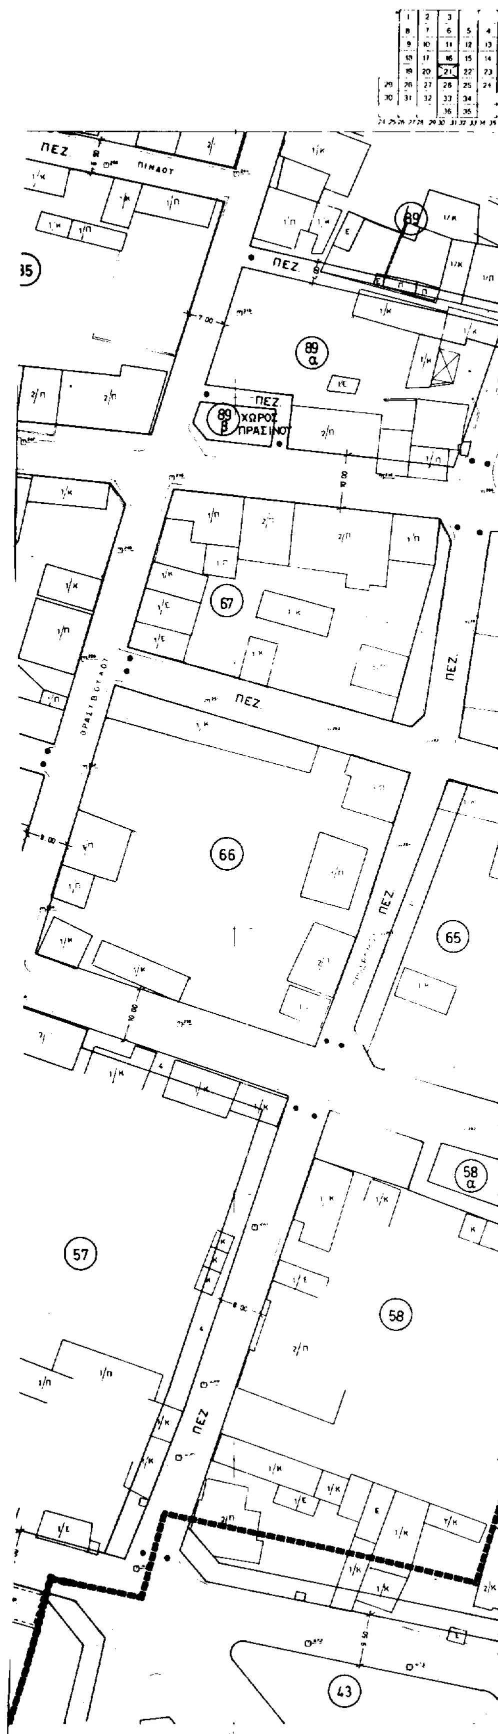

ΥΠΟΜΝΗΜΑ

- Διατηρούμενη ρυμοτομική γραμμή
- Διατηρούμενη οικοδομική γραμμή
- Καταργούμενη ρυμοτομική γραμμή
- Καταργούμενη οικοδομική γραμμή
- Προτεινόμενη ρυμοτομική γραμμή
- Προτεινόμενη οικοδομική γραμμή
- ΠΕΖ. Πεζόδρομος
- Κ.Χ. Κοινόχρηστος χώρος
- Τομέας όρων δόμησης
- Π.Κ. οικοδομικό Κέντρο
- Χ.Σ. χώρος στάθμευσης

ΕΛΛΗΝΙΚΗ ΔΗΜΟΚΡΑΤΙΑ
ΝΟΜΑΡΧΙΑΚΗ ΑΥΤΟΔΙΟΙΚΗΣΗ
ΔΙΕΥΘΥΝΣΗ ΠΟΛΕΟΔΟΜΙΑΣ
ΤΜΗΜΑ

ΕΛΛΗΝΙΚΗ ΔΗΜΟΚΡΑΤΙΑ
ΝΟΜΑΡΧΙΑΚΗ ΑΥΤΟΔΙΟΙΚΗΣΗ ΑΝΑΤ. ΑΤΤΙΚΗΣ
ΔΙΕΥΘΥΝΣΗ ΠΟΛΕΟΔΟΜΙΑΣ
ΔΗΜΟΣ ΑΣΠΡΟΠΥΡΓΟΥ

Μ Ε Λ Ε Τ Η

ΑΝΑΘΕΩΡΗΣΗ ΕΓΚΕΚΡΙΜΕΝΟΥ ΡΥΜΟΤΟΜΙΚΟΥ ΣΧΕΔΙΟΥ
ΠΟΛΕΩΣ ΑΣΠΡΟΠΥΡΓΟΥ

ΔΙΑΓΡΑΜΜΑ ΔΙΑΝΟΜΗΣ ΠΙΝΑΚΙΔΩΝ

1	2	3		
8	7	6	5	4
9	10	11	12	13
18	17	16	15	14
19	20	21	22	23
28	27	26	25	24
31	32	33	34	
		36	35	

ΤΟΠΟΓΡΑΦΟΣ ... Ε.
Α.Μ. Τ.Ε.Ε. 20504 ΑΦΜ 13013028 ΔΟΥ ΚΑ' ΑΘΗΝΩΝ
ΦΟΙΝΙΤΙΔΟΣ 68 - ΑΘΗΝΑ 115 23 - ΤΗΛ. 6401175-8

ΧΡΟΝΟΣ ΙΟΥΝΙΟΣ 1996 — ΚΛΙΜΑΚΑ 1:500

ΑΝΑΔΟΧΟΙ	1. ΦΑΣΜΑ Ο.Ε.	ΠΑΝΟΡΜΟΥ 39 - Τ.Κ. 11522 ΤΗΛ. 6462946 ΦΑΞ 6432297			
	2. Ι. ΣΠΑΝΟΥΔΗΣ	ΑΡΧΙΤΕΚΤΩΝ ΜΗΧΑΝΙΚΟΣ			
ΟΜΑΔΑ ΜΕΛΕΤΗΣ	Κ. ΑΝΑΓΝΩΣΤΟΠΟΥΛΟΣ	ΤΟΠ. ΜΗΧ.	Μ. ΤΣΑΚΟΣ	ΤΟΠ. ΜΗΧ.	
	Γ. ΑΝΔΡΟΥΛΑΚΑΚΗΣ	ΤΟΠ. ΜΗΧ.	Ε. ΓΚΟΛΦΙΝΟΠΟΥΛΟΥ	ΤΟΠ. ΜΗΧ.	
	Φ. ΔΗΜΗΤΡΙΑΔΗΣ	ΤΟΠ. ΜΗΧ.	Ι. ΛΟΥΛΕΣ	ΤΟΠ. ΜΗΧ.	
	Γ. ΚΟΥΝΑΛΑΚΗΣ	ΤΟΠ. ΜΗΧ.	Κ. ΚΟΝΚΟΥΡΗΣ	ΤΟΠ. ΜΗΧ.	
ΕΠΙΒΛΕΠΩΝ	Ι. ΑΒΡΑΑΜ	ΑΡΧ. ΜΗΧ.	- -1996		
ΕΛΕΓΧΘΗΚΕ	Φ. ΑΡΝΑΟΥΤΕΛΗΣ		- -1996		
ΘΕΩΡΗΘΗΚΕ Ο ΠΡΟΪΣΤΑΜΕΝΟΣ Δ.Π.Δ.Α.	ΝΙΚ. ΜΑΝΩΛΙΑΣ	ΑΡΧ. ΜΗΧ.	- -1996		

Ο ΝΟΜΑΡΧΗΣ ΑΝΑΤ. ΑΤΤΙΚΗΣ


ΕΓΚΡΙΘΗΚΕ


ΝΟΜΑΡΧΙΑ ΔΥΤΙΚΗΣ ΑΤΤΙΚΗΣ
ΔΗΜΟΣ ΑΣΠΡΟΠΥΡΓΟΥ
Τεχνική Υπηρεσία

ΤΟΠΟΓΡΑΦΙΚ

ΦΙΚΗ - ΡΥΜΟΤΟΜΙΚΗ - ΥΔΡΑΥΛΙΚΗ ΜΕΛΕΤΗ

ΓΟΥ ΕΓΚΕΚΡΙΜΕΝΟΥ ΡΥΜΟΤΟΜΙΚΟΥ
ΣΧΕΔΙΟΥ ΠΟΛΕΩΣ ΑΣΠΡΟΠΥΡΓΟΥ
ΠΟΓΡΑΦΙΚΗ ΑΠΟΤΥΠΩΣΗ ΚΛ. 1:500

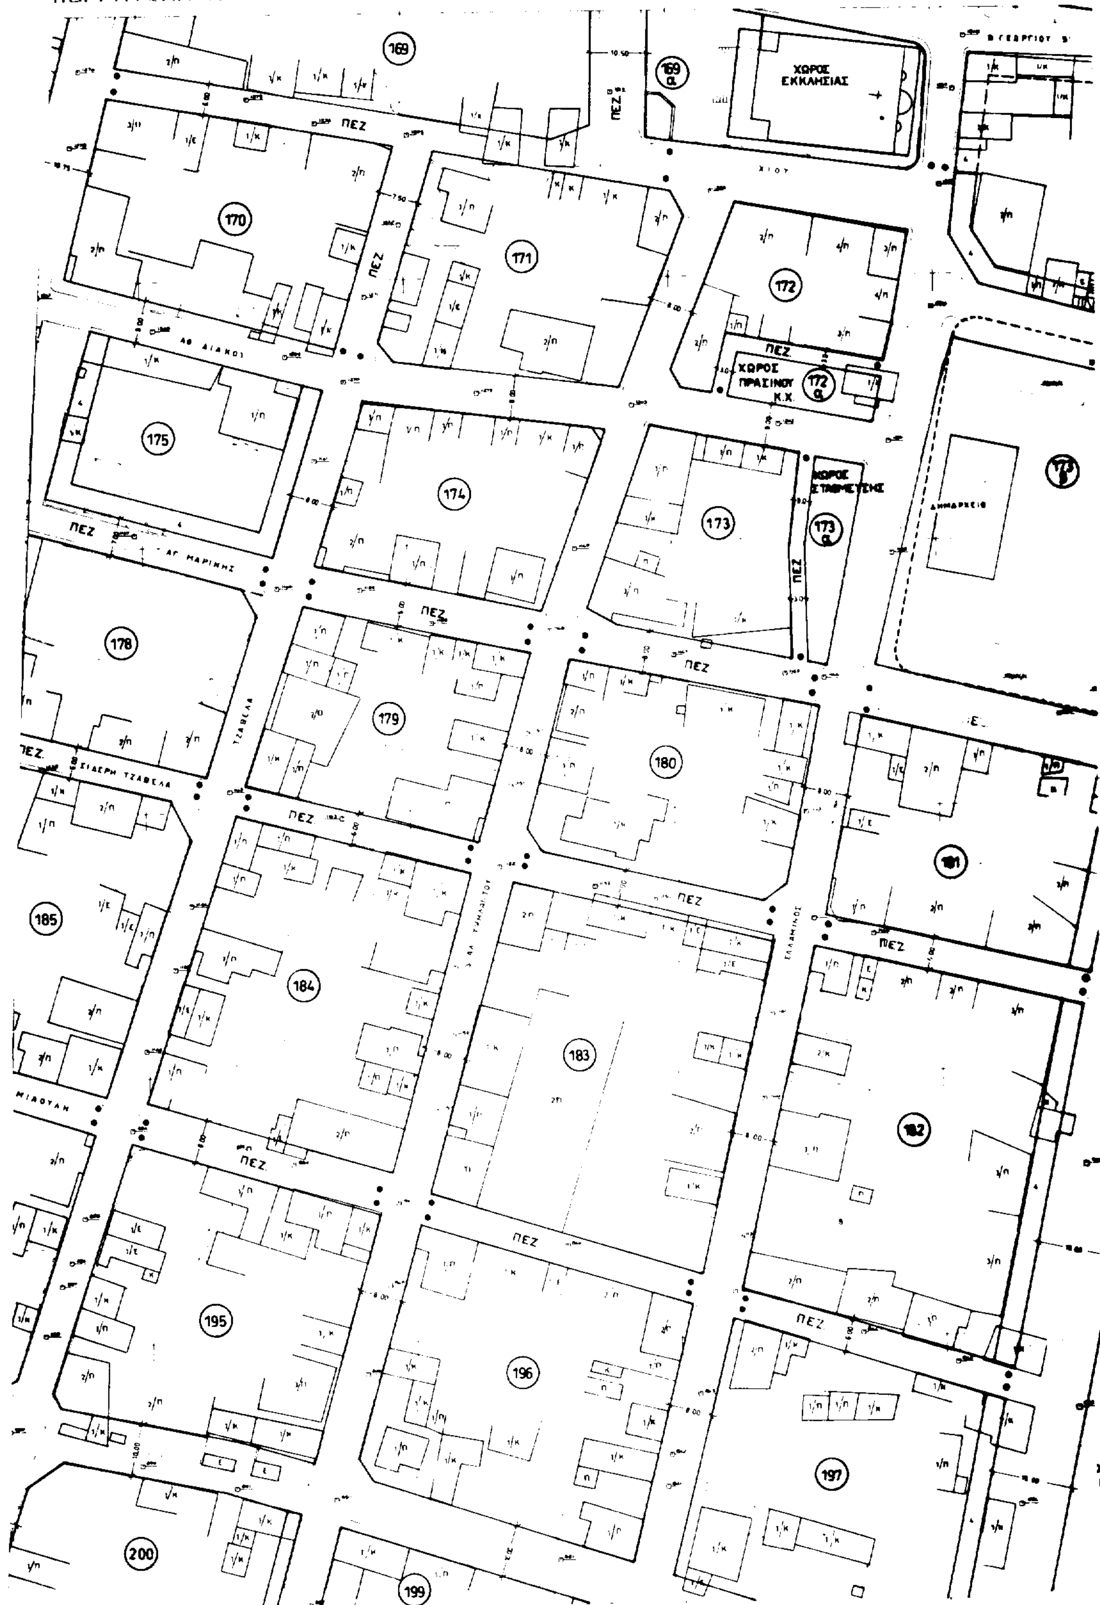

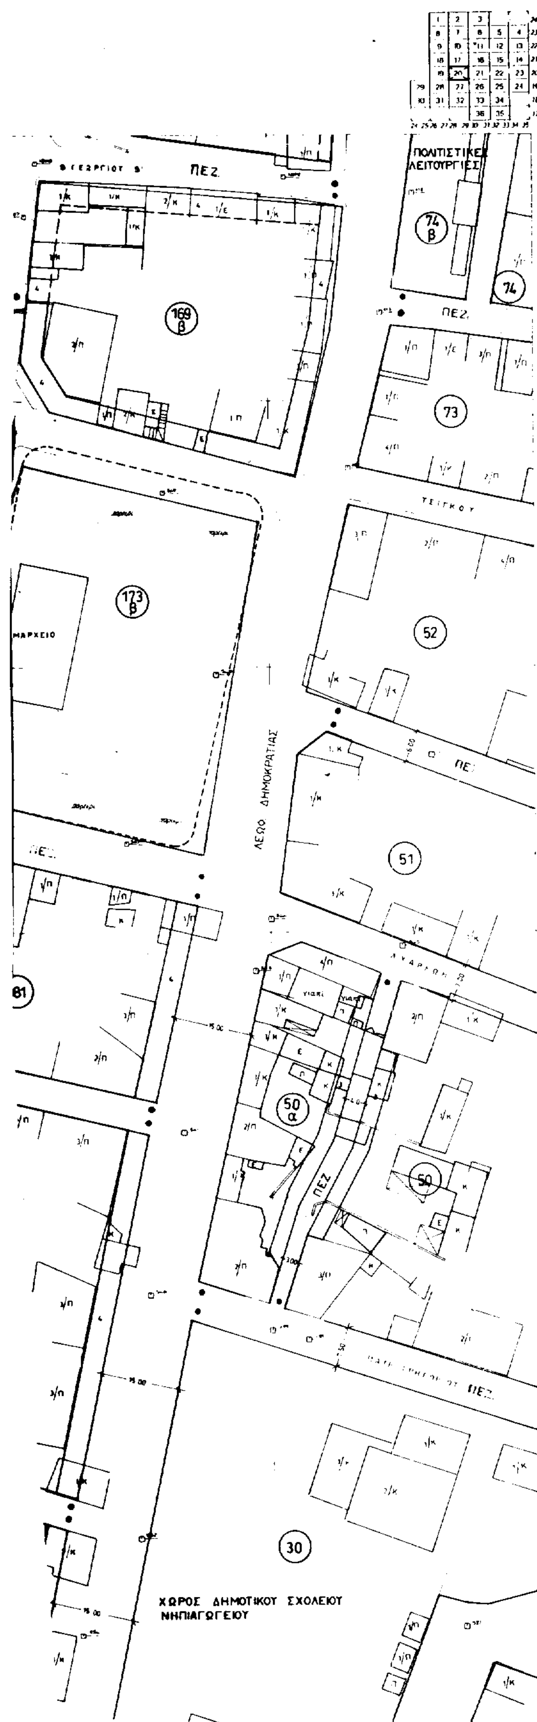

ΥΠΟΜΝΗΜΑ

- Διατηρούμενη ρυμοτομική γραμμή
- Διατηρούμενη οικοδομική γραμμή
- Καταργούμενη ρυμοτομική γραμμή
- Καταργούμενη οικοδομική γραμμή
- Προτεινόμενη ρυμοτομική γραμμή
- Προτεινόμενη οικοδομική γραμμή

- ΠΕΖ. Πεζόδρομος
- Κ.Χ. Κοινόχρηστος χώρος
- Τομέας όρων δόμησης
- Π.Κ. Πολεοδομικό Κέντρο
- Χ.Σ. Χώρος στάθμευσης

ΕΛΛΗΝΙΚΗ ΔΗΜΟΚΡΑΤΙΑ
ΝΟΜΑΡΧΙΑΚΗ ΑΥΤΟΔΙΟΙΚΗΣΗ
ΔΥΤ. ΑΤΤΙΚΗΣ
ΔΙΕΥΘΥΝΣΗ ΠΟΛΕΟΔΟΜΙΑΣ
ΤΜΗΜΑ ΤΟΠΟΓΡΑΦΙΚΟ

Συνοδεύει την με αρ. 1198/97
Απόφαση περί
Ελευσίνα
Ο Δ/ντής

Ν. ΜΑΝΩΛΙΑΣ

ΕΘΕΩΡΗΘΗ
11/7/97
Ο Δ/ΝΤΗΣ

ΕΛΛΗΝΙΚΗ ΔΗΜΟΚΡΑΤΙΑ
ΝΟΜΑΡΧΙΑΚΗ ΑΤΤΟΔΙΟΙΚΗΣΗ ΔΤΤ. ΑΤΤΙΚΗΣ
ΔΙΕΤΘΤΝΣΗ ΠΟΛΕΟΔΟΜΙΑΣ
ΔΗΜΟΣ ΑΣΠΡΟΠΤΡΓΟΤ

Μ Ε Λ Ε Τ Η

ΑΝΑΘΕΩΡΗΣΗ ΕΓΚΕΚΡΙΜΕΝΟΤ ΡΤΜΟΤΟΜΙΚΟΤ ΣΧΕΔΙΟΤ
ΠΟΛΕΩΣ ΑΣΠΡΟΠΤΡΓΟΤ

ΔΙΑΓΡΑΜΜΑ ΔΙΑΝΟΜΗΣ
ΠΙΝΑΚΙΔΩΝ

1	2	3		
4	7	6	5	4
9	10	11	12	13
16	17	18	15	14
19	20	21	22	23
26	27	26	25	24
31	32	33	34	
		36	35	


ΤΟΠΟΓΡΑΦΟΣ ΜΗΧΑΝΙΚΟΣ
Α.Μ. Τ.Ε.Ε. 23334 ΑΦΜ ... ΔΟΥ. ΚΑ ΑΘΗΝΩΝ
ΦΘΙΩΤΙΔΟΣ 63 - ΑΘΗΝΑ 115 22 - ΤΗΛ. 64 01 175 - 8

ΧΡΟΝΟΣ ΙΟΥΝΙΟΣ 1996 — ΚΛΙΜΑΚΑ 1:500

ΑΝΑΔΟΧΟΙ	1. ΦΑΣΜΑ Ο.Ε. ΠΑΝΟΡΜΟΤ 39 - Τ.Κ. 11522 ΤΗΛ. 6462946 ΦΑΞ 6432297		
	2. Ι. ΣΠΑΝΟΤΔΗΣ ΑΡΧΙΤΕΚΤΩΝ ΜΗΧΑΝΙΚΟΣ		
ΟΜΑΔΑ ΜΕΛΕΤΗΣ	Κ. ΑΝΑΓΝΩΣΤΟΠΟΤΛΟΣ ΤΟΠ. ΜΗΧ.	Μ. ΤΣΑΚΟΣ	ΤΟΠ. ΜΗΧ.
	Γ. ΑΝΔΡΟΤΛΑΚΑΚΗΣ ΤΟΠ. ΜΗΧ.	Ε. ΓΚΟΛΦΙΝΟΠΟΤΛΟΤ	ΤΟΠ. ΜΗΧ.
	Φ. ΔΗΜΗΤΡΑΔΗΣ ΤΟΠ. ΜΗΧ.	Ι. ΛΟΤΛΕΣ	ΤΟΠ. ΜΗΧ.
	Γ. ΚΟΤΝΑΛΑΚΗΣ ΤΟΠ. ΜΗΧ.	Κ. ΚΟΝΚΟΤΡΗΣ	ΤΟΠ. ΜΗΧ.
ΕΠΙΒΛΕΠΩΝ	Ι. ΑΒΡΑΑΜ ΑΡΧ. ΜΗΧ.	- -1996	
ΕΛΕΓΧΘΗΚΕ	Φ. ΑΡΝΑΟΥΤΕΛΗΣ	- -1996	
ΘΕΩΡΗΘΗΚΕ Ο ΠΡΟΪΣΤΑΜΕΝΟΣ Δ.Π.Δ.Α.	ΝΙΚ. ΜΑΝΩΛΙΑΣ ΑΡΧ. ΜΗΧ.	- -1996	


Ο ΝΟΜΑΡΧΗΣ ΔΤΤ. ΑΤΤΙΚΗΣ


ΕΓΚΡΙΘΗΚΕ

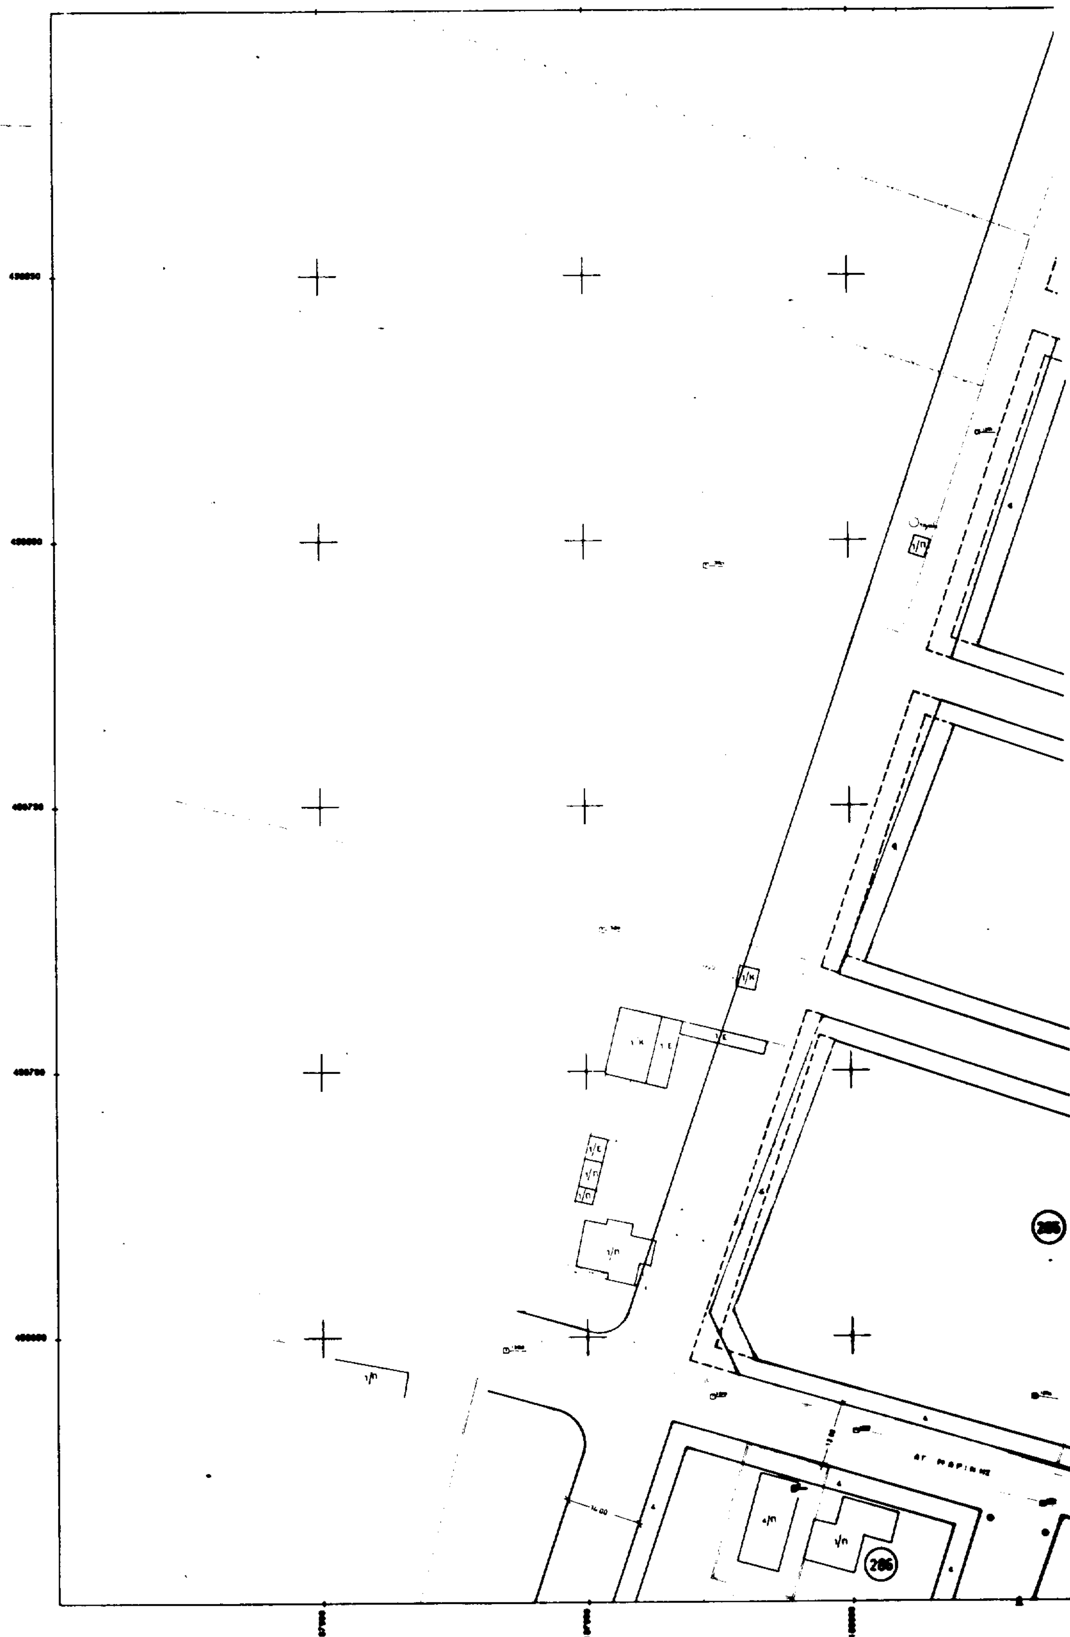
ΤΟΠΟΓΡΑΦΙΚ
ΤΟΥ
ΣΧΕ
ΤΟΠΟΓΓ
ΝΟΜΑΡΧΙΑ ΔΥΤΙΚΗΣ ΑΤΤΙΚΗΣ
Τεχνική Υπηρεσία
285
286

ΤΟΠΟΓΡΑΦΙΚΗ - ΡΥΜΟΤΟΜΙΚΗ - ΥΔΡΑΥΛΙΚΗ ΜΕΛΕΤΗ

ΤΟΥ ΕΓΚΕΚΡΙΜΕΝΟΥ ΡΥΜΟΤΟΜΙΚΟΥ
ΣΧΕΔΙΟΥ ΠΟΛΕΩΣ ΑΣΠΡΟΠΥΡΓΟΥ
ΤΟΠΟΓΡΑΦΙΚΗ ΑΠΟΤΥΠΩΣΗ ΚΛ. 1:500

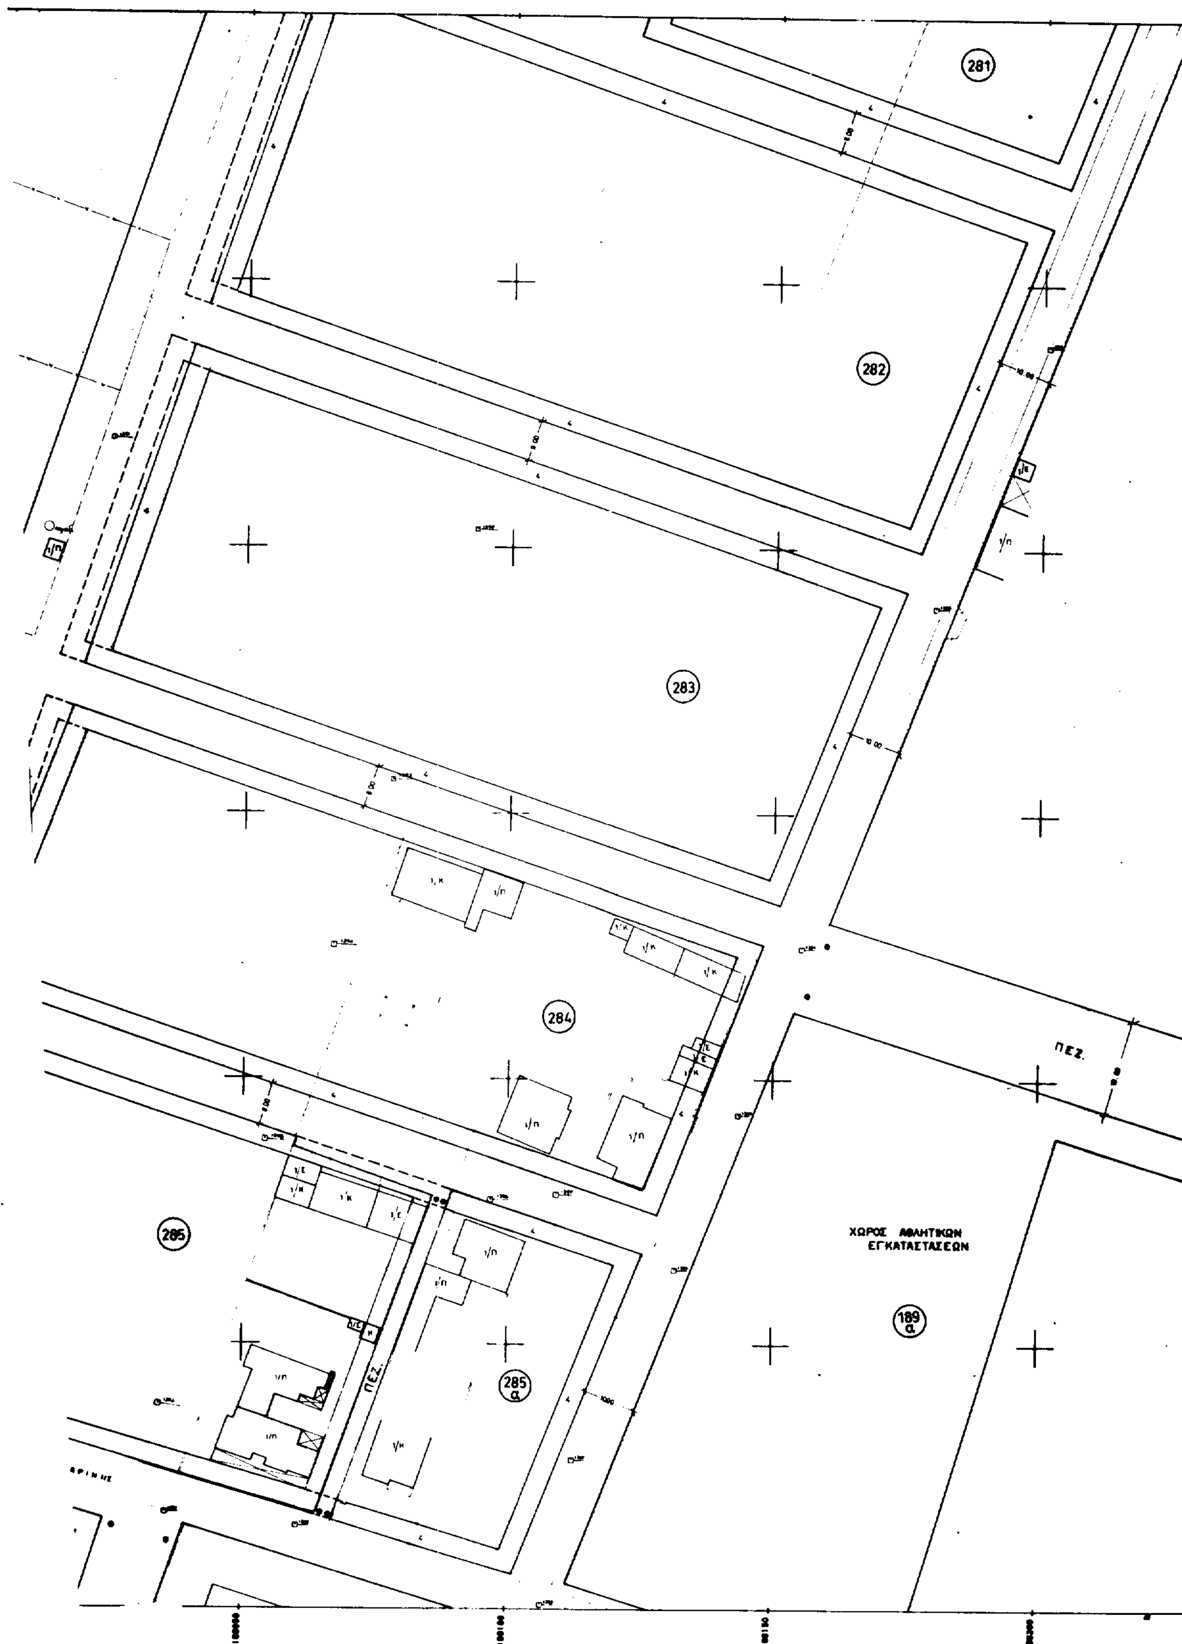

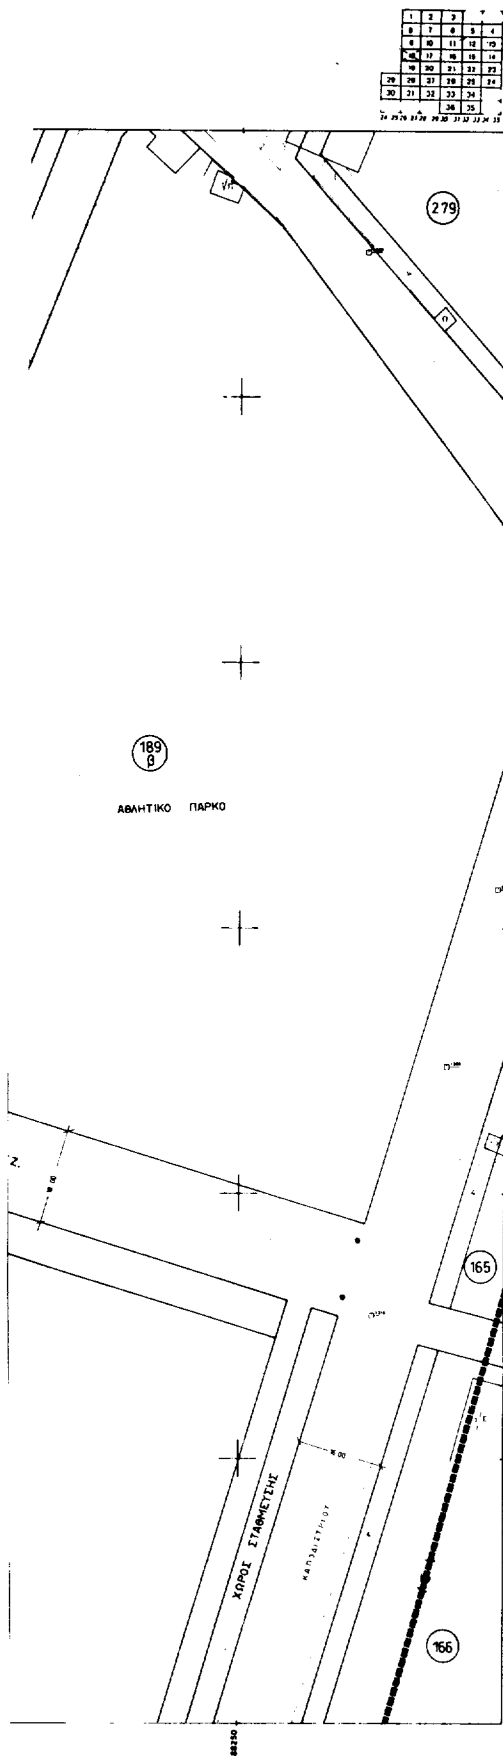

ΥΠΟΜΝΗΜΑ

- Διατηρούμενη ρυμοτομική γραμμή
- Διατηρούμενη οικοδομική γραμμή
- Καταργούμενη ρυμοτομική γραμμή
- Καταργούμενη οικοδομική γραμμή
- Προτεινόμενη ρυμοτομική γραμμή
- Προτεινόμενη οικοδομικη γραμμη

- Π.Ε.Ζ. Πεζόδρομος
- Κ.Χ. Κοινόχρηστος χώρος
- Τομέας όρων δόμησης
- Π.Κ. Πολεοδομικό Κέντρο
- Χ.Σ. Χώρος στάθμευσης

ΕΛΛΗΝΙΚΗ ΔΗΜΟΚΡΑΤΙΑ
ΝΟΜΑΡΧ. ΑΥΤΟΔΙΟΙΚΗΣΗ
ΔΥΤ. ΑΤΤΙΚΗΣ
ΔΙΕΥΘΥΝΣΗ ΠΟΛΕΟΔΟΜΙΑΣ
ΤΜΗΜΑ ΤΟΠΟΓΡΑΦΙΚΟ
Συνοδεύει την με αρ. 1198/97
Απόφαση περί
Ελευσίνα
Ο Δ/ντής

Ν. ΜΑΝΔΑΛΙΑΣ

ΕΘΕΩΡΗΘΗ
Ο Δ/ντής

ΕΛΛΗΝΙΚΗ ΔΗΜΟΚΡΑΤΙΑ
ΝΟΜΑΡΧΙΑΚΗ ΑΥΤΟΔΙΟΙΚΗΣΗ ΔΥΤ. ΑΤΤΙΚΗΣ
ΔΙΕΥΘΥΝΣΗ ΠΟΛΕΟΔΟΜΙΑΣ
ΔΗΜΟΣ ΑΣΠΡΟΠΥΡΓΟΥ

Μ Ε Λ Ε Τ Η

ΑΝΑΘΕΩΡΗΣΗ ΕΓΚΕΚΡΙΜΕΝΟΥ ΡΥΜΟΤΟΜΙΚΟΥ ΣΧΕΔΙΟΥ
ΠΟΛΕΩΣ ΑΣΠΡΟΠΥΡΓΟΥ

ΔΙΑΓΡΑΜΜΑ ΔΙΑΝΟΜΗΣ ΠΙΝΑΚΙΔΩΝ

ΦΙΛΙΠΠΟΣ Μ. ΔΗΜΗΤΡΙΑΔΗΣ
ΤΟΠΟΓΡΑΦΟΣ ΜΗΧΑΝΙΚΟΣ - ΜΕΛΕΤΗΤΗΣ Δ.Ε.
Α.Μ. Τ.Ε.Ε. 23994 ΑΦΜ: 10643328 ΔΟΥ: ΚΑ' ΑΘΗΝΩΝ
ΦΘΙΩΤΙΔΟΣ 63 - ΑΘΗΝΑ 115 22 - ΤΗΛ. 6401175-8

ΧΡΟΝΟΣ ΙΟΥΝΙΟΣ 1996 — ΚΛΙΜΑΚΑ 1:500

ΑΝΑΔΟΧΟΙ	1. ΦΑΣΜΑ Ο.Ε.	ΠΑΝΟΡΜΟΥ 39 - Τ.Κ. 11522 ΤΗΛ 6462846 ΦΑΞ 6432297	
	2. Ι. ΣΠΑΝΟΥΔΗΣ	ΑΡΧΙΤΕΚΤΩΝ ΜΗΧΑΝΙΚΟΣ	
ΟΜΑΔΑ ΜΕΛΕΤΗΣ	Ν. ΑΝΑΓΝΩΣΤΟΠΟΥΛΟΣ	ΤΟΠ. ΜΗΧ. Ν. ΤΣΑΚΟΣ	ΤΟΠ. ΜΗΧ.
	Γ. ΑΝΔΡΟΥΛΑΚΑΚΗΣ	ΤΟΠ. ΜΗΧ. Ε. ΓΚΟΛΦΙΝΟΠΟΥΛΟΥ	ΤΟΠ. ΜΗΧ.
	Φ. ΔΗΜΗΤΡΙΑΔΗΣ	ΤΟΠ. ΜΗΧ. Ι. ΛΟΥΛΕΣ	ΤΟΠ. ΜΗΧ.
	Γ. ΚΟΥΜΑΛΑΚΗΣ	ΤΟΠ. ΜΗΧ. Κ. ΚΟΝΚΟΥΡΗΣ	ΤΟΠ. ΜΗΧ.
ΕΠΙΒΛΕΠΩΝ	Ι. ΑΒΡΑΑΜ	ΑΡΧ. ΜΗΧ.	- -1996
ΕΛΕΓΧΘΗΚΕ	Φ. ΑΡΝΑΟΥΤΕΛΗΣ		- -1996
ΘΕΩΡΗΘΗΚΕ Ο ΠΡΟΪΣΤΑΜΕΝΟΣ Δ.Π.Δ.Α.	ΝΙΚ. ΜΑΝΔΑΛΙΑΣ	ΑΡΧ. ΜΗΧ.	- -1996

Ο ΝΟΜΑΡΧΗΣ ΔΥΤ. ΑΤΤΙΚΗΣ

ΕΓΚΡΙΘΗΚΕ


ΤΟΠΟΓΡΑΦΙΚΗ
279
151
152
156
155
157
158
159
165
164
161
166
167
168
ΠΕΖ
ΠΕΖ
ΓΙΑΠΙ


ΟΠΟΓΡΑΦΙΚΗ - ΡΥΜΟΤΟΜΙΚΗ - ΥΔΡΑΥΛΙΚΗ ΜΕΛΕΤΗ

ΤΟΥ ΕΓΚΕΚΡΙΜΕΝΟΥ ΡΥΜΟΤΟΜΙΚΟΥ

ΣΧΕΔΙΟΥ ΠΟΛΕΩΣ ΑΣΠΡΟΠΥΡΓΟΥ

ΤΟΠΟΓΡΑΦΙΚΗ ΑΠΟΤΥΠΩΣΗ ΚΛ. 1:500




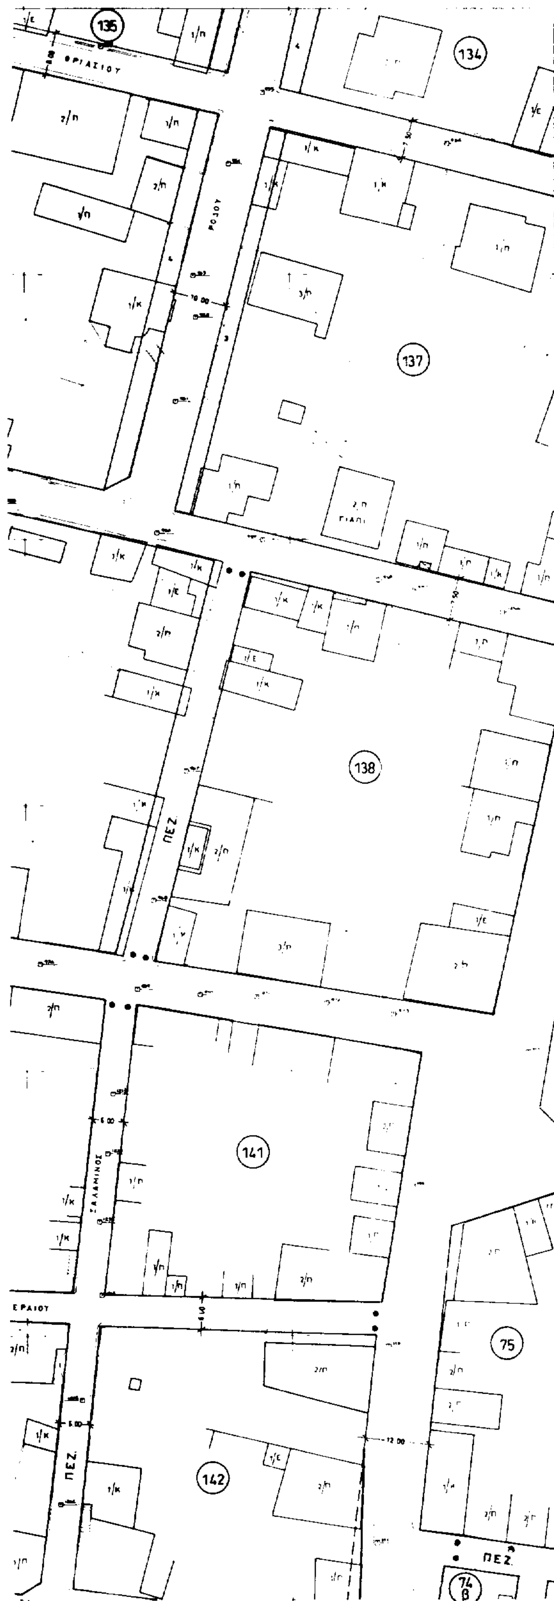

ΕΛΛΗΝΙΚΗ ΔΗΜΟΚΡΑΤΙΑ
ΝΟΜΑΡΧΙΑΚΗ ΑΥΤΟΔΙΟΙΚΗΣΗ
ΔΥΤ. ΑΤΤΙΚΗΣ
ΔΙΕΥΘΥΝΣΗ ΠΟΛΕΟΔΟΜΙΑΣ
ΤΜΗΜΑ ΤΟΠΟΓΡΑΦΙΚΟ

ΥΠΟΜΝΗΜΑ

- Διατηρούμενη ρυμοτομική γραμμή
- Διατηρούμενη οικοδομική γραμμή
- Καταργούμενη ρυμοτομική γραμμή
- Καταργούμενη οικοδομική γραμμή
- Προτεινόμενη ρυμοτομική γραμμή
- Προτεινόμενη οικοδομική γραμμή
- ΠΕΖ. Πεζόδρομος
- Κ.Χ. Κοινόχρηστος χώρος
- Τομέας όρων δόμησης
- Π.Κ. Πολεοδομικό Κέντρο
- Χ.Σ. Χώρος στάθμευσης

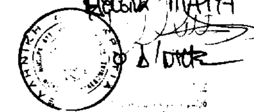

ΕΛΛΗΝΙΚΗ ΔΗΜΟΚΡΑΤΙΑ
ΝΟΜΑΡΧΙΑΚΗ ΑΥΤΟΔΙΟΙΚΗΣΗ ΔΥΤ. ΑΤΤΙΚΗΣ
ΔΙΕΥΘΥΝΣΗ ΠΟΛΕΟΔΟΜΙΑΣ
ΔΗΜΟΣ ΑΣΠΡΟΠΥΡΓΟΥ

Μ Ε Λ Ε Τ Η

ΑΝΑΘΕΩΡΗΣΗ ΕΓΚΕΚΡΙΜΕΝΟΥ ΡΥΜΟΤΟΜΙΚΟΥ ΣΧΕΔΙΟΥ
ΠΟΛΕΩΣ ΑΣΠΡΟΠΥΡΓΟΥ

ΔΙΑΓΡΑΜΜΑ ΔΙΑΝΟΜΗΣ ΠΙΝΑΚΙΔΩΝ

ΧΡΟΝΟΣ ΙΟΥΝΙΟΣ 1996 — ΚΛΙΜΑΚΑ 1:500

ΑΝΑΔΟΧΟΙ
1. ΦΑΣΜΑ Ο.Ε. ΠΑΝΟΡΜΟΥ 39 - Τ.Κ. 11522 ΤΗΛ. 6462946 ΦΑΞ 6432297
2. Ι. ΣΠΑΝΟΥΔΗΣ ΑΡΧΙΤΕΚΤΩΝ ΜΗΧΑΝΙΚΟΣ

ΟΜΑΔΑ ΜΕΛΕΤΗΣ
Κ. ΑΝΑΓΝΩΣΤΟΠΟΥΛΟΣ ΤΟΠ. ΜΗΧ. — Μ. ΤΣΑΚΟΣ ΤΟΠ. ΜΗΧ.
Γ. ΑΝΔΡΟΥΛΑΚΑΚΗΣ ΤΟΠ. ΜΗΧ. — Ε. ΓΚΟΛΦΙΝΟΠΟΥΛΟΥ ΤΟΠ. ΜΗΧ.
Φ. ΔΗΜΗΤΡΙΑΔΗΣ ΤΟΠ. ΜΗΧ. — Ι. ΛΟΥΛΕΣ ΤΟΠ. ΜΗΧ.
Γ. ΚΟΥΝΑΛΑΚΗΣ ΤΟΠ. ΜΗΧ. — Κ. ΚΟΝΚΟΥΡΗΣ ΤΟΠ. ΜΗΧ.


ΕΠΙΒΛΕΠΩΝ Ι. ΑΒΡΑΑΜ ΑΡΧ. ΜΗΧ. - -1996

ΕΛΕΓΧΘΗΚΕ Φ. ΑΡΝΑΟΥΤΕΛΗΣ - -1996

ΘΕΩΡΗΘΗΚΕ Ο ΠΡΟΪΣΤΑΜΕΝΟΣ Δ.Π.Δ.Α. ΝΙΚ. ΜΑΝΩΛΙΑΣ ΑΡΧ. ΜΗΧ. - -1986


Ο ΝΟΜΑΡΧΗΣ ΔΥΤ. ΑΤΤΙΚΗΣ


ΕΓΚΡΙΘΗΚΕ

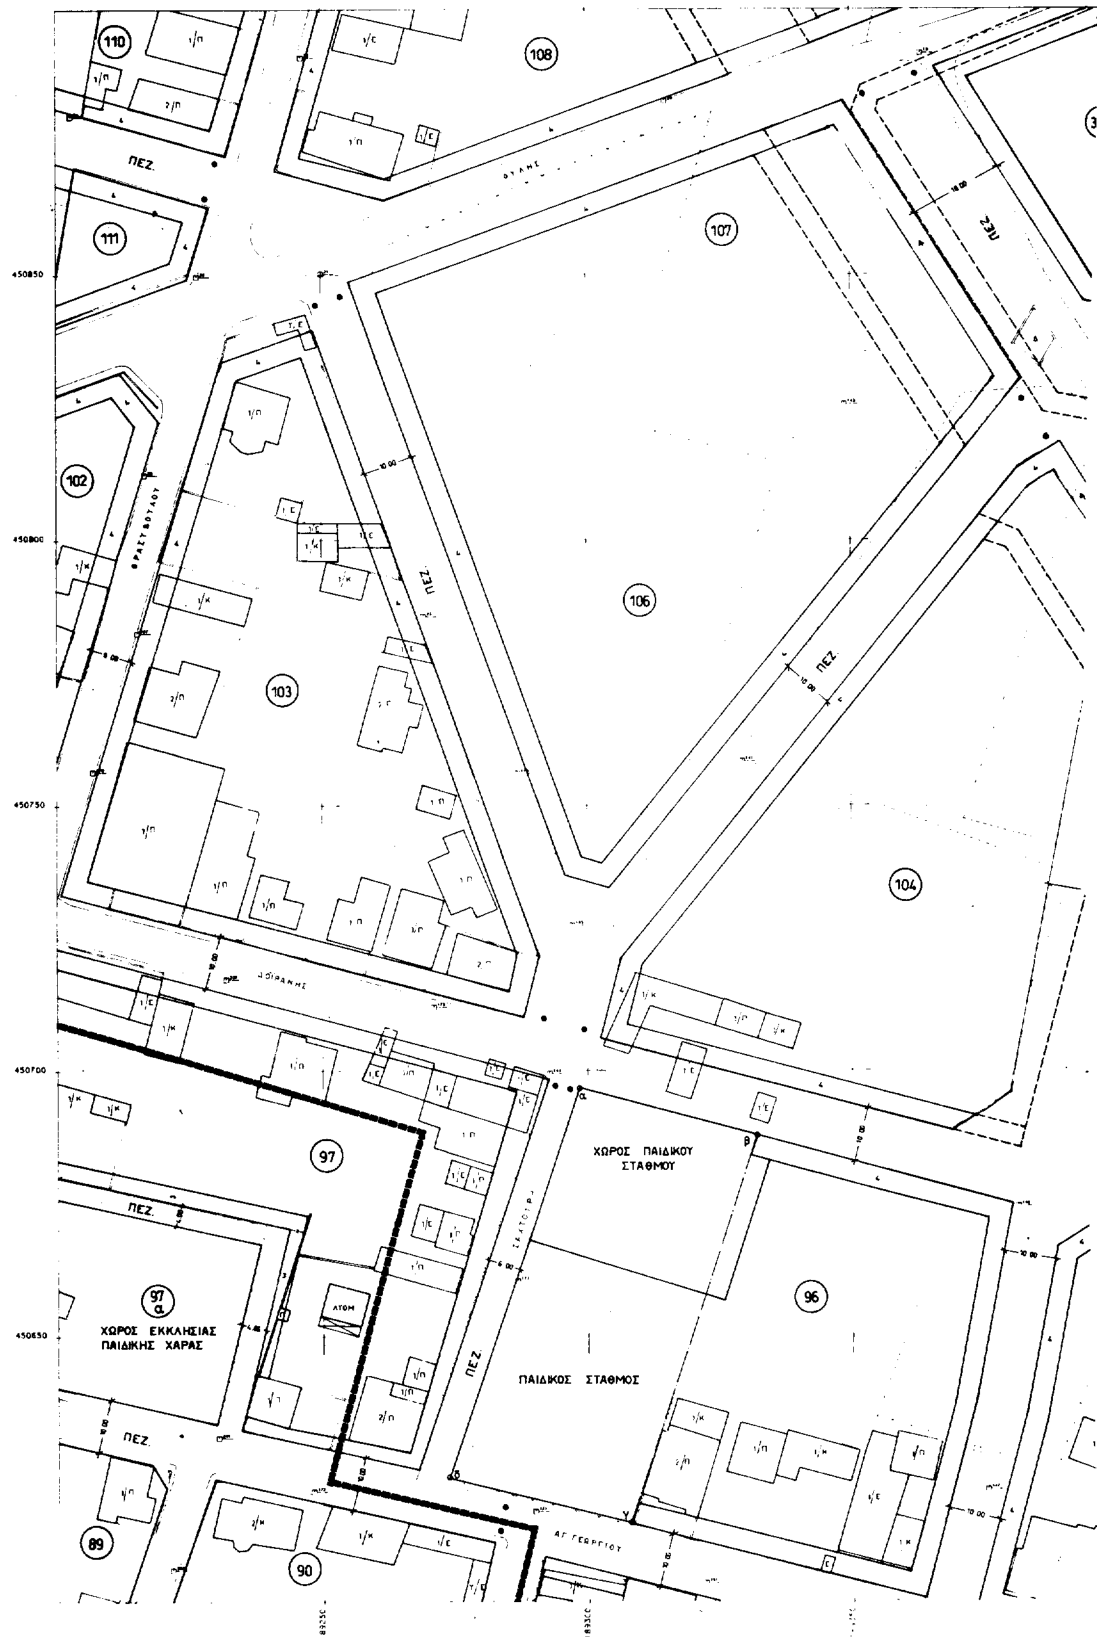
ΝΟΜΑΡΧΙΑ ΔΥΤΙΚΗΣ ΑΤΤΙΚΗΣ
ΔΗΜΟΣ ΑΣΠΡΟΠΥΡΓΟΥ
Τεχνική Υπηρεσία
ΤΟΠΟΓΡΑΦΙΚΗ - Γ
ΤΟΥ ΕΓ
ΣΧΕΔΙ
ΤΟΠΟΓΡΑΦ
110
108
107
111
106
102
103
104
97
97α
96
89
90
ΠΕΖ.
ΧΩΡΟΣ ΠΑΙΔΙΚΟΥ ΣΤΑΘΜΟΥ
ΧΩΡΟΣ ΕΚΚΛΗΣΙΑΣ ΠΑΙΔΙΚΗΣ ΧΑΡΑΣ
ΠΑΙΔΙΚΟΣ ΣΤΑΘΜΟΣ
ΑΤΟΜ
450850
450800
450750
450700
450650

ΤΟΠΟΓΡΑΦΙΚΗ - ΡΥΜΟΤΟΜΙΚΗ - ΥΔΡΑΥΛΙΚΗ ΜΕΛΕΤΗ

ΤΟΥ ΕΓΚΕΚΡΙΜΕΝΟΥ ΡΥΜΟΤΟΜΙΚΟΥ
ΣΧΕΔΙΟΥ ΠΟΛΕΩΣ ΑΣΠΡΟΠΥΡΓΟΥ
ΤΟΠΟΓΡΑΦΙΚΗ ΑΠΟΤΥΠΩΣΗ ΚΛ. 1:500

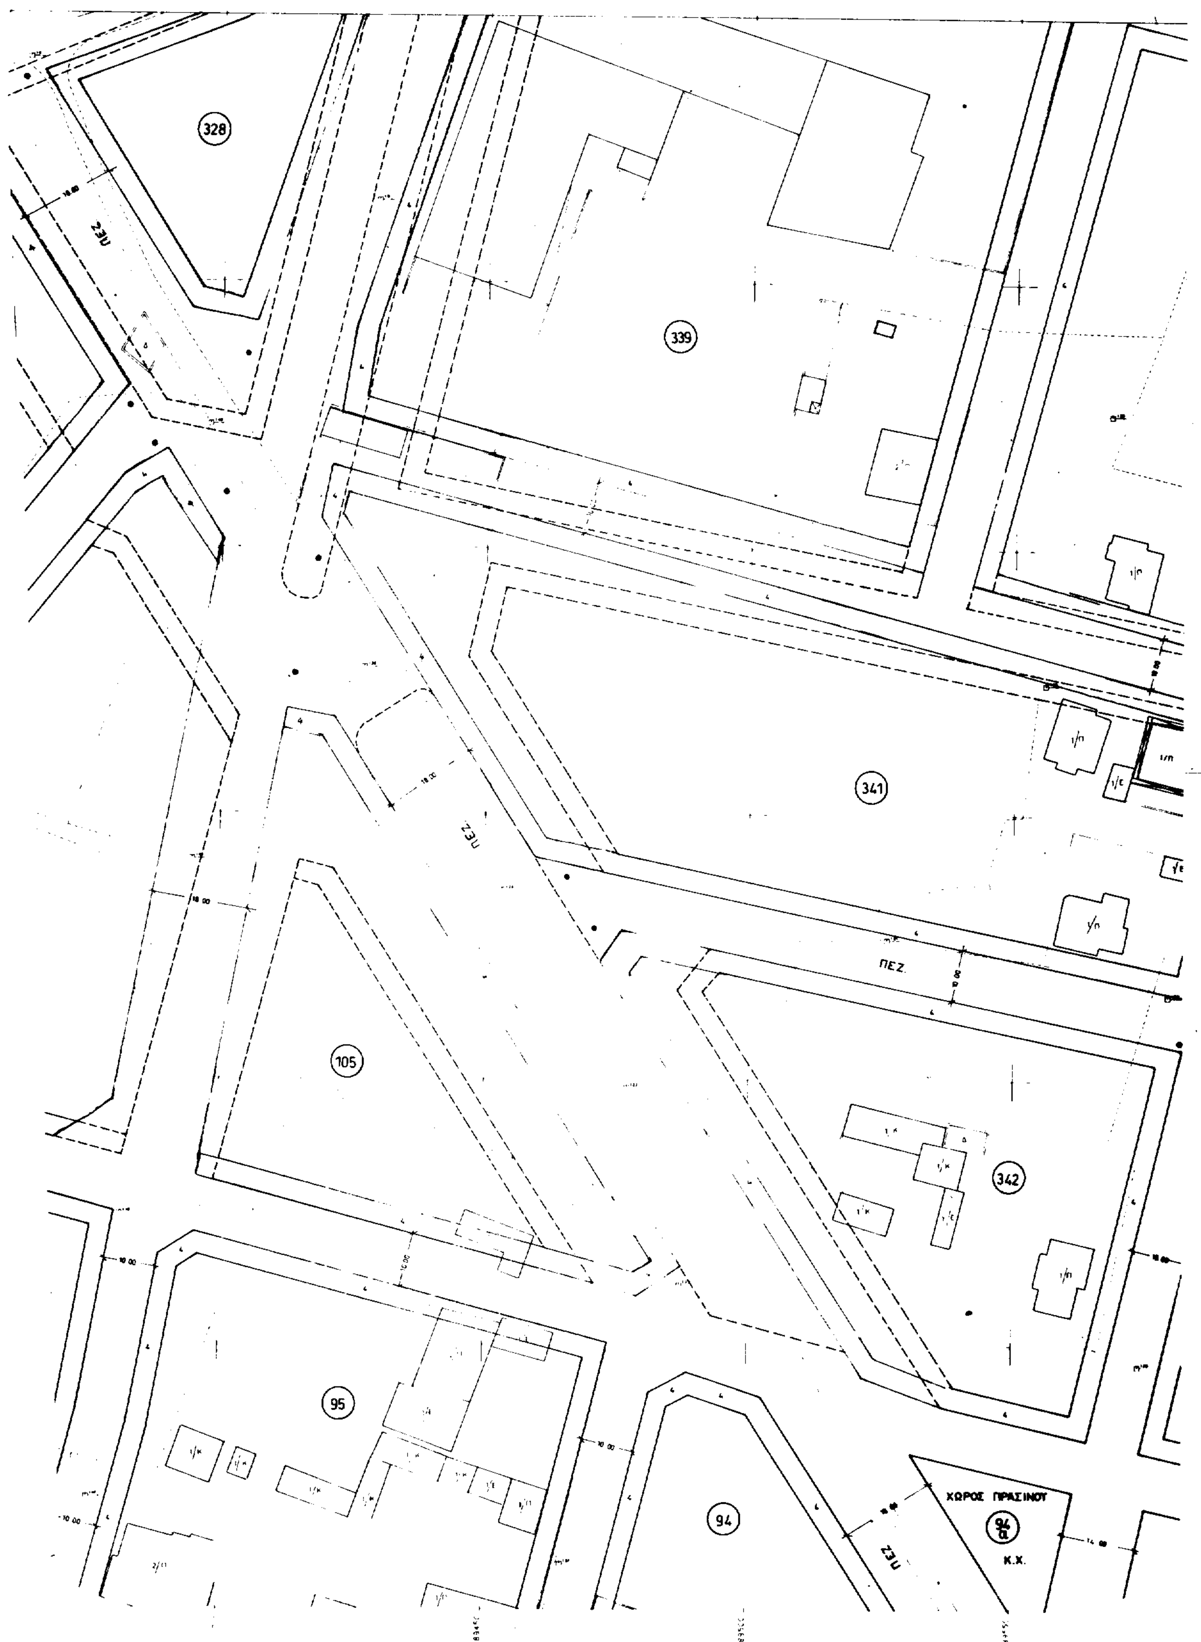

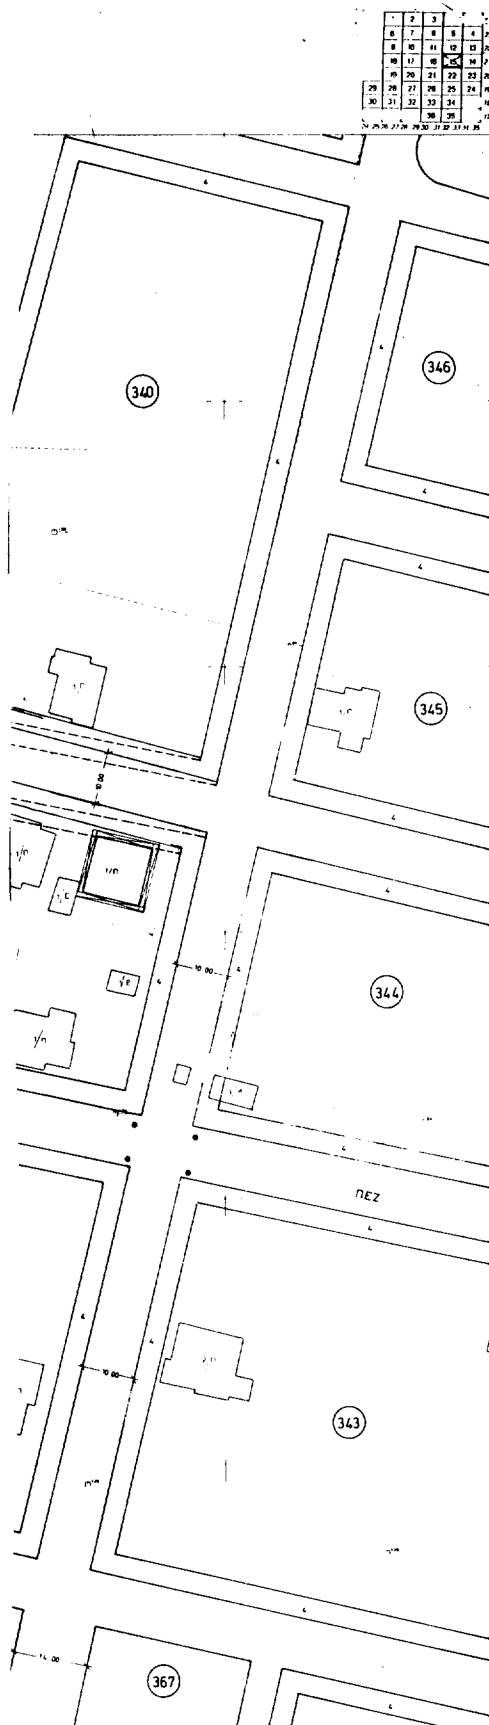

ΥΠΟΜΝΗΜΑ

- Διατηρούμενη ρυμοτομική γραμμή
- Διατηρούμενη οικοδομική γραμμή
- Καταργούμενη ρυμοτομική γραμμή
- Καταργούμενη οικοδομική γραμμή
- Προτεινόμενη ρυμοτομική γραμμή
- Προτεινόμενη οικοδομικη γραμμη

- ΠΕΖ. Πεζόδρομος
- Κ.Χ. Κοινόχρηστος χώρος
- Τομέας όρων δόμησης
- Π.Κ. Πολεοδομικό Κέντρο
- Χ.Σ. Χώρος στάθμευσης

ΕΛΛΗΝΙΚΗ ΔΗΜΟΚΡΑΤΙΑ
ΝΟΜΑΡΧΙΑΚΗ ΑΥΤΟΔΙΟΙΚΗΣΗ
ΔΥΤ. ΑΤΤΙΚΗΣ
ΔΙΕΥΘΥΝΣΗ ΠΟΛΕΟΔΟΜΙΑΣ
ΤΜΗΜΑ ΤΟΠΟΓΡΑΦΙΚΟ

Ελευσίνα 9/97
Ο Δ/ντής

Ν. ΜΑΝΩΛΙΑΣ

ΕΘΕΩΡΗΘΗ
11/7/97
Ο Δ/ΝΤΗΣ

ΕΛΛΗΝΙΚΗ ΔΗΜΟΚΡΑΤΙΑ
ΝΟΜΑΡΧΙΑΚΗ ΑΤΤΟΔΙΟΙΚΗΣΗ ΔΤΤ. ΑΤΤΙΚΗΣ
ΔΙΕΤΘΤΝΣΗ ΠΟΛΕΟΔΟΜΙΑΣ
ΔΗΜΟΣ ΑΣΠΡΟΠΤΡΓΟΤ

Μ Ε Λ Ε Τ Η

ΑΝΑΘΕΩΡΗΣΗ ΕΓΚΕΚΡΙΜΕΝΟΤ ΡΤΜΟΤΟΜΙΚΟΤ ΣΧΕΔΙΟΤ
ΠΟΛΕΩΣ ΑΣΠΡΟΠΤΡΓΟΤ

ΔΙΑΓΡΑΜΜΑ ΔΙΑΝΟΜΗΣ
ΠΙΝΑΚΙΔΩΝ


ΦΙΛΙΠΠΟΣ ΔΗΜΗΤΡΙΑΔΗΣ
ΤΟΠΟΓΡΑΦΟΣ ΜΗΧΑΝΙΚΟΣ - ΜΕΛΕΤΗΤΗΣ Δ.Ε.
Α.Μ. Τ.Ε.Ε. 23994 ΑΦΜ: 19040028 ΔΟΥ. ΚΑ' ΑΘΗΝΩΝ
ΦΘΙΩΤΙΔΟΣ 68 - ΑΘΗΝΑ 115 22 - ΤΗΛ. 64 01 175-84

ΧΡΟΝΟΣ ΙΟΥΝΙΟΣ 1996 — ΚΛΙΜΑΚΑ 1:500

ΑΝΑΔΟΧΟΙ	1. ΦΑΣΜΑ Ο.Ε.	ΠΑΝΟΡΜΟΤ 38 - Τ.Κ. 11522 ΤΗΛ. 6482946 ΦΑΞ 6432287	
	2. Ι. ΣΠΑΝΟΤΔΗΣ	ΑΡΧΙΤΕΚΤΩΝ ΜΗΧΑΝΙΚΟΣ	
ΟΜΑΔΑ ΜΕΛΕΤΗΣ	Κ. ΑΝΑΓΝΩΣΤΟΠΟΤΛΟΣ ΤΟΠ. ΜΗΧ.	Μ. ΤΣΑΚΟΣ	ΤΟΠ. ΜΗΧ.
	Γ. ΑΝΔΡΟΤΛΑΚΑΚΗΣ ΤΟΠ. ΜΗΧ.	Ε. ΓΚΟΛΦΙΝΟΠΟΤΛΟΤ	ΤΟΠ. ΜΗΧ.
	Φ. ΔΗΜΗΤΡΙΑΔΗΣ ΤΟΠ. ΜΗΧ.	Ι. ΛΟΤΛΑΣ	ΤΟΠ. ΜΗΧ.
	Γ. ΚΟΤΝΑΛΑΚΗΣ ΤΟΠ. ΜΗΧ.	Κ. ΚΟΝΚΟΤΡΗΣ	ΤΟΠ. ΜΗΧ.
ΕΠΙΒΛΕΠΩΝ	Ι. ΑΒΡΑΑΜ	ΑΡΧ. ΜΗΧ. - -1996	
ΕΛΕΓΧΘΗΚΕ	Φ. ΑΡΝΑΟΥΤΕΛΗΣ	- -1996	
ΘΕΩΡΗΘΗΚΕ Ο ΠΡΟΪΣΤΑΜΕΝΟΣ Δ.Π.Δ.Α.	ΝΙΚ. ΜΑΝΩΛΙΑΣ	ΑΡΧ. ΜΗΧ. - -1996	


Ο ΝΟΜΑΡΧΗΣ ΔΤΤ. ΑΤΤΙΚΗΣ

ΕΓΚΡΙΘΗΚΕ

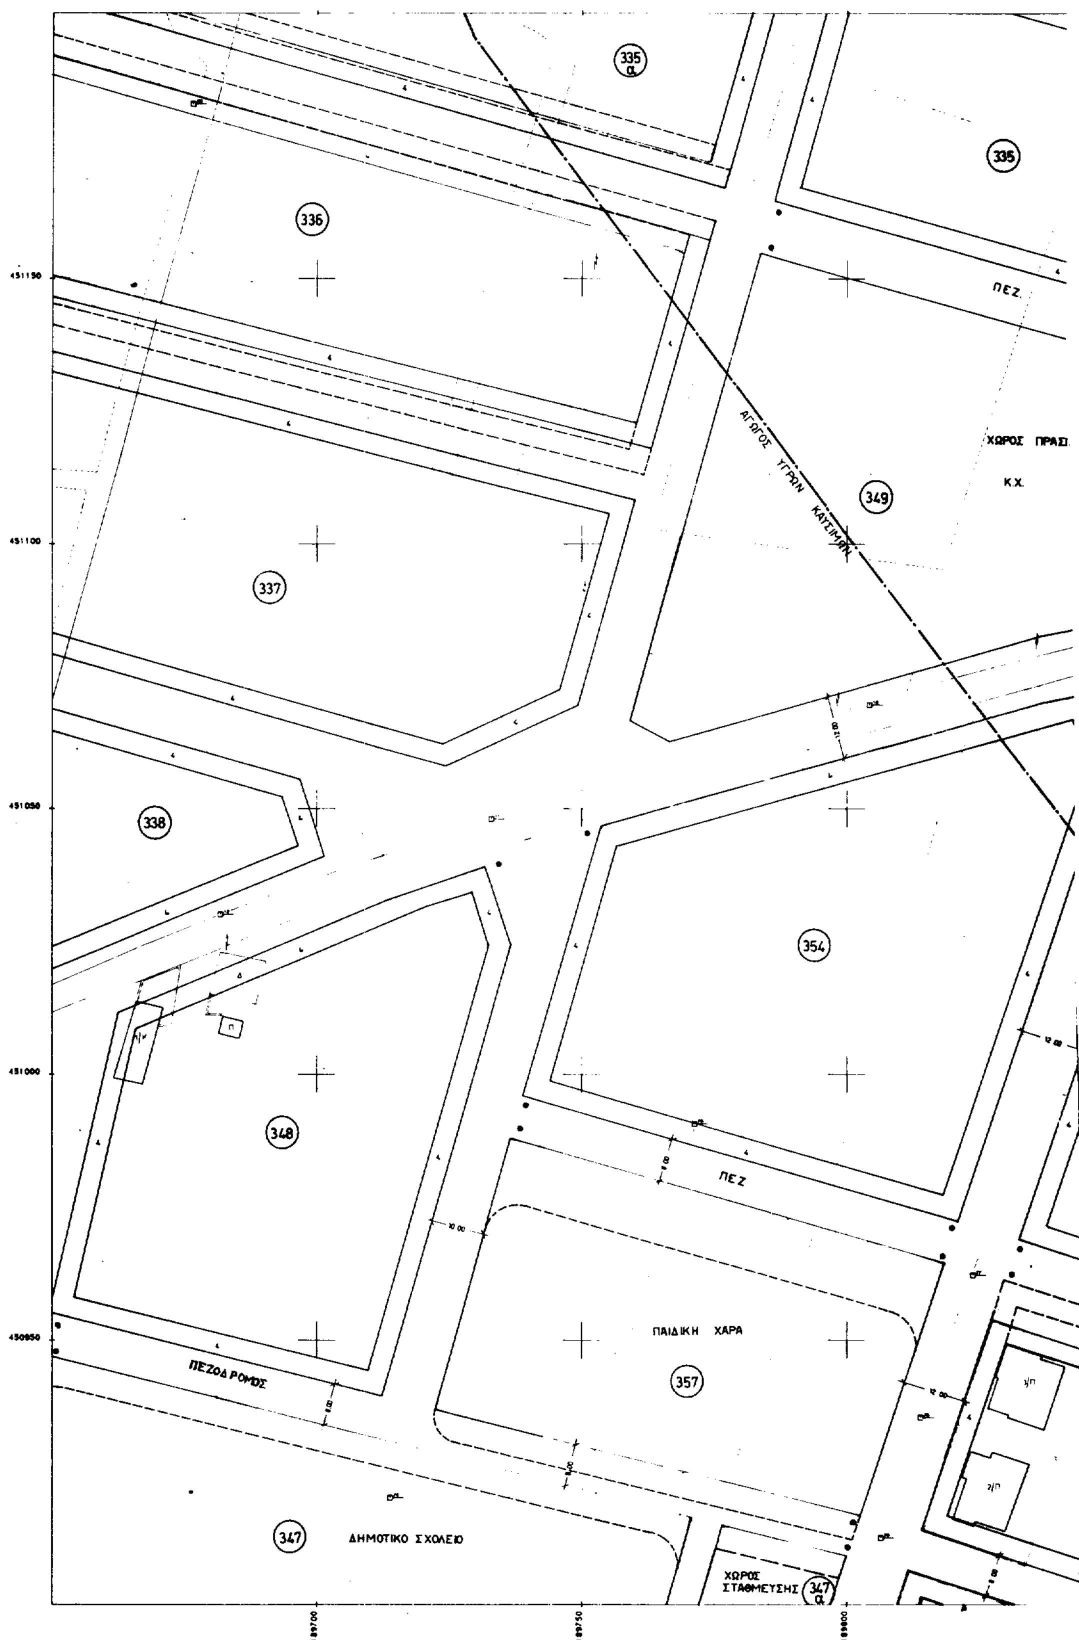
ΤΟΠΟΓΡΑΦΙΚΗ -
ΤΟΥ ΕΙ
ΣΧΕΔ
ΤΟΠΟΓΡΑ
335 α
335
336
ΠΕΖ.
ΑΓΩΓΟΣ ΥΓΡΩΝ ΚΑΥΣΙΜΩΝ
ΧΩΡΟΣ ΠΡΑΣ
Κ.Χ.
349
337
338
354
348
ΠΕΖ
ΠΑΙΔΙΚΗ ΧΑΡΑ
357
ΠΕΖΟΔΡΟΜΟΣ
347
ΔΗΜΟΤΙΚΟ ΣΧΟΛΕΙΟ
ΧΩΡΟΣ ΣΤΑΘΜΕΥΣΗΣ
347 α

ΟΠΟΓΡΑΦΙΚΗ - ΡΥΜΟΤΟΜΙΚΗ - ΥΔΡΑΥΛΙΚΗ ΜΕΛΕΤΗ

ΤΟΥ ΕΓΚΕΚΡΙΜΕΝΟΥ ΡΥΜΟΤΟΜΙΚΟΥ
ΣΧΕΔΙΟΥ ΠΟΛΕΩΣ ΑΣΠΡΟΠΥΡΓΟΥ
ΤΟΠΟΓΡΑΦΙΚΗ ΑΠΟΤΥΠΩΣΗ ΚΛ. 1:500

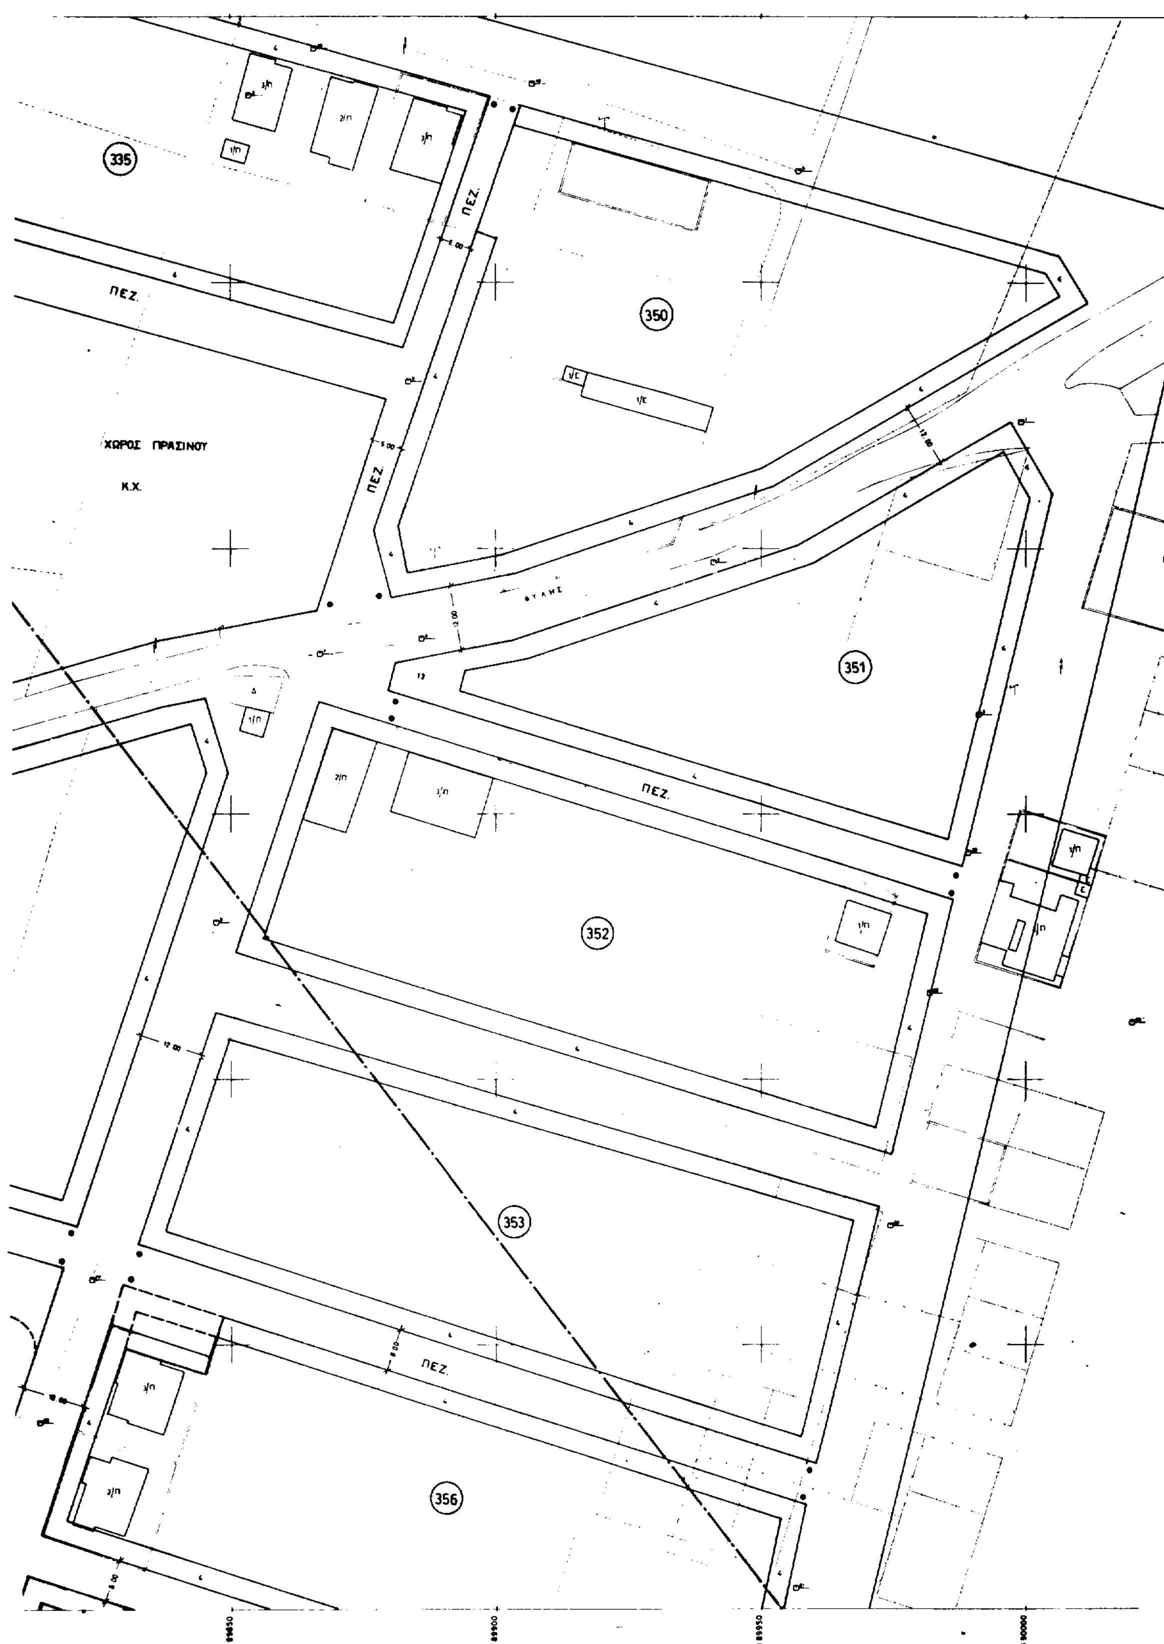



ΕΛΛΗΝΙΚΗ ΔΗΜΟΚΡΑΤΙΑ
ΝΟΜΑΡΧΙΑΚΗ ΑΥΤΟΔΙΟΙΚΗΣΗ
ΔΥΤ. ΑΤΤΙΚΗΣ
ΔΙΕΥΘΥΝΣΗ ΠΟΛΕΟΔΟΜΙΑΣ
ΤΜΗΜΑ ΤΟΠΟΓΡΑΦΙΚΟ

Συνοδεύει ... αρ. 1198/97
Απόφαση περί ...
Ελευσίνα ... 9/97
Ο Δ/ντής

Υ. ΜΑΝΩΛΙΑΣ

ΥΠΟΜΝΗΜΑ

- Διατηρούμενη ρυμοτομική γραμμή
- Διατηρούμενη οικοδομική γραμμή
- Καταργούμενη ρυμοτομική γραμμή
- Καταργούμενη οικοδομική γραμμή
- Προτεινόμενη ρυμοτομική γραμμή
- Προτεινόμενη οικοδομική γραμμή

- ΠΕΖ. Πεζόδρομος
- Κ.Χ. Κοινόχρηστος χώρος
- Τομέας όρων δόμησης
- Π.Κ. Πολεοδομικό Κέντρο
- Χ.Σ. Χώρος στάθμευσης

ΕΘΕΩΡΗΘΗ
... 11/97
Ο Δ/ντής

ΕΛΛΗΝΙΚΗ ΔΗΜΟΚΡΑΤΙΑ
ΝΟΜΑΡΧΙΑΚΗ ΑΤΤΟΔΙΟΙΚΗΣΗ ΔΤΤ. ΑΤΤΙΚΗΣ
ΔΙΕΤΘΤΝΣΗ ΠΟΛΕΟΔΟΜΙΑΣ
ΔΗΜΟΣ ΑΣΠΡΟΠΤΡΓΟΤ

Μ Ε Λ Ε Τ Η

ΑΝΑΘΕΩΡΗΣΗ ΕΓΚΕΚΡΙΜΕΝΟΤ ΡΤΜΟΤΟΜΙΚΟΤ ΣΧΕΔΙΟΤ
ΠΟΛΕΩΣ ΑΣΠΡΟΠΤΡΓΟΤ

ΔΙΑΓΡΑΜΜΑ ΔΙΑΝΟΜΗΣ
ΠΙΝΑΚΙΔΩΝ

ΦΙΛΙΠΠΟΣ Μ. ΔΗΜΗΤΡΙΑΔΗΣ
ΤΟΠΟΓΡΑΦΟΣ ΜΗΧΑΝΙΚΟΣ - ΜΕΛΕΤΗΤΗΣ
Α.Μ. Τ.Ε.Ε. 22904 Α.Φ.Μ. 10043328 ΔΟΥ: ΚΑ' ΑΘΗΝΩΝ
ΦΘΙΩΤΙΔΟΣ 68 - ΑΘΗΝΑ 115 22 - ΤΗΛ. 64 01 175


ΧΡΟΝΟΣ ΙΟΤΝΙΟΣ 1996 ΚΛΙΜΑΚΑ 1:500

ΑΝΑΔΟΧΟΙ	1. ΦΑΣΜΑ Ο.Ε.	ΠΑΝΟΡΜΟΤ 30 - Τ.Κ. 11522 ΤΗΛ. 6402946 ΦΑΞ 6432287	
	2. Ι. ΣΠΑΝΟΤΔΗΣ	ΑΡΧΙΤΕΚΤΩΝ ΜΗΧΑΝΙΚΟΣ	
ΟΜΑΔΑ ΜΕΛΕΤΗΣ	Κ. ΑΝΑΓΝΩΣΤΟΠΟΤΛΟΣ	ΤΟΠ. ΜΗΧ. Ν. ΓΙΑΚΟΣ	ΤΟΠ. ΜΗΧ.
	Γ. ΑΝΔΡΟΤΛΑΚΑΚΗΣ	ΤΟΠ. ΜΗΧ. Ε. ΓΚΟΛΦΙΝΟΠΟΤΛΟΤ	ΤΟΠ. ΜΗΧ.
	Φ. ΔΗΜΗΤΡΙΑΔΗΣ	ΤΟΠ. ΜΗΧ. Ι. ΛΟΤΛΕΣ	ΤΟΠ. ΜΗΧ.
	Γ. ΚΟΤΝΑΛΑΚΗΣ	ΤΟΠ. ΜΗΧ. Β. ΚΟΝΚΟΤΡΗΣ	ΤΟΠ. ΜΗΧ.
ΕΠΙΒΛΕΠΩΝ	Ι. ΑΒΡΑΑΜ	ΑΡΧ. ΜΗΧ.	- -1996
ΕΛΕΓΧΘΗΚΕ	Φ. ΑΡΝΑΟΤΤΕΛΗΣ		- -1996
ΘΕΩΡΗΘΗΚΕ Ο ΠΡΟΙΣΤΑΜΕΝΟΣ Δ.Π.Δ.Α.	ΝΙΚ. ΜΑΝΩΛΙΑΣ	ΑΡΧ. ΜΗΧ.	- -1996

Ο ΝΟΜΑΡΧΗΣ ΔΤΤ. ΑΤΤΙΚΗΣ


ΕΓΚΡΙΘΗΚΕ

ΤΟΠΟΓΡΑΦΙΚΗ

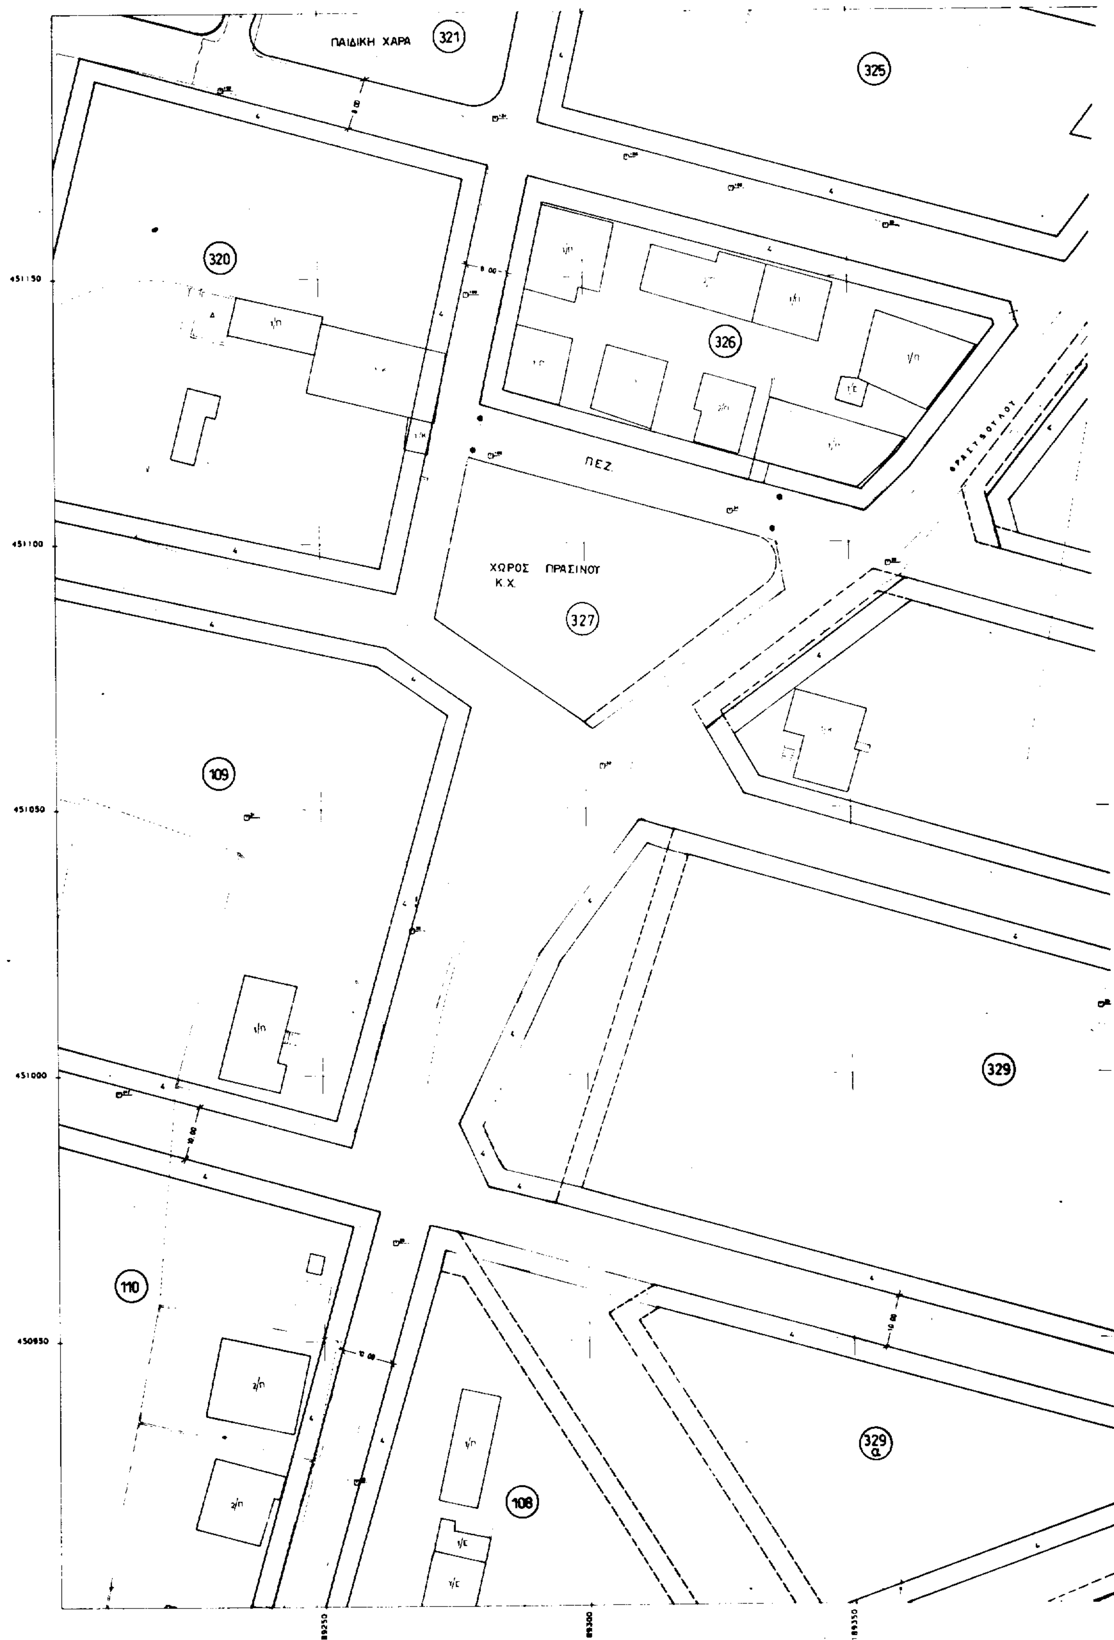

ΠΟΓΡΑΦΙΚΗ - ΡΥΜΟΤΟΜΙΚΗ - ΥΔΡΑΥΛΙΚΗ ΜΕΛΕΤΗ


ΤΟΥ ΕΓΚΕΚΡΙΜΕΝΟΥ ΡΥΜΟΤΟΜΙΚΟΥ
ΣΧΕΔΙΟΥ ΠΟΛΕΩΣ ΑΣΠΡΟΠΥΡΓΟΥ
ΤΟΠΟΓΡΑΦΙΚΗ ΑΠΟΤΥΠΩΣΗ ΚΛ. 1:500

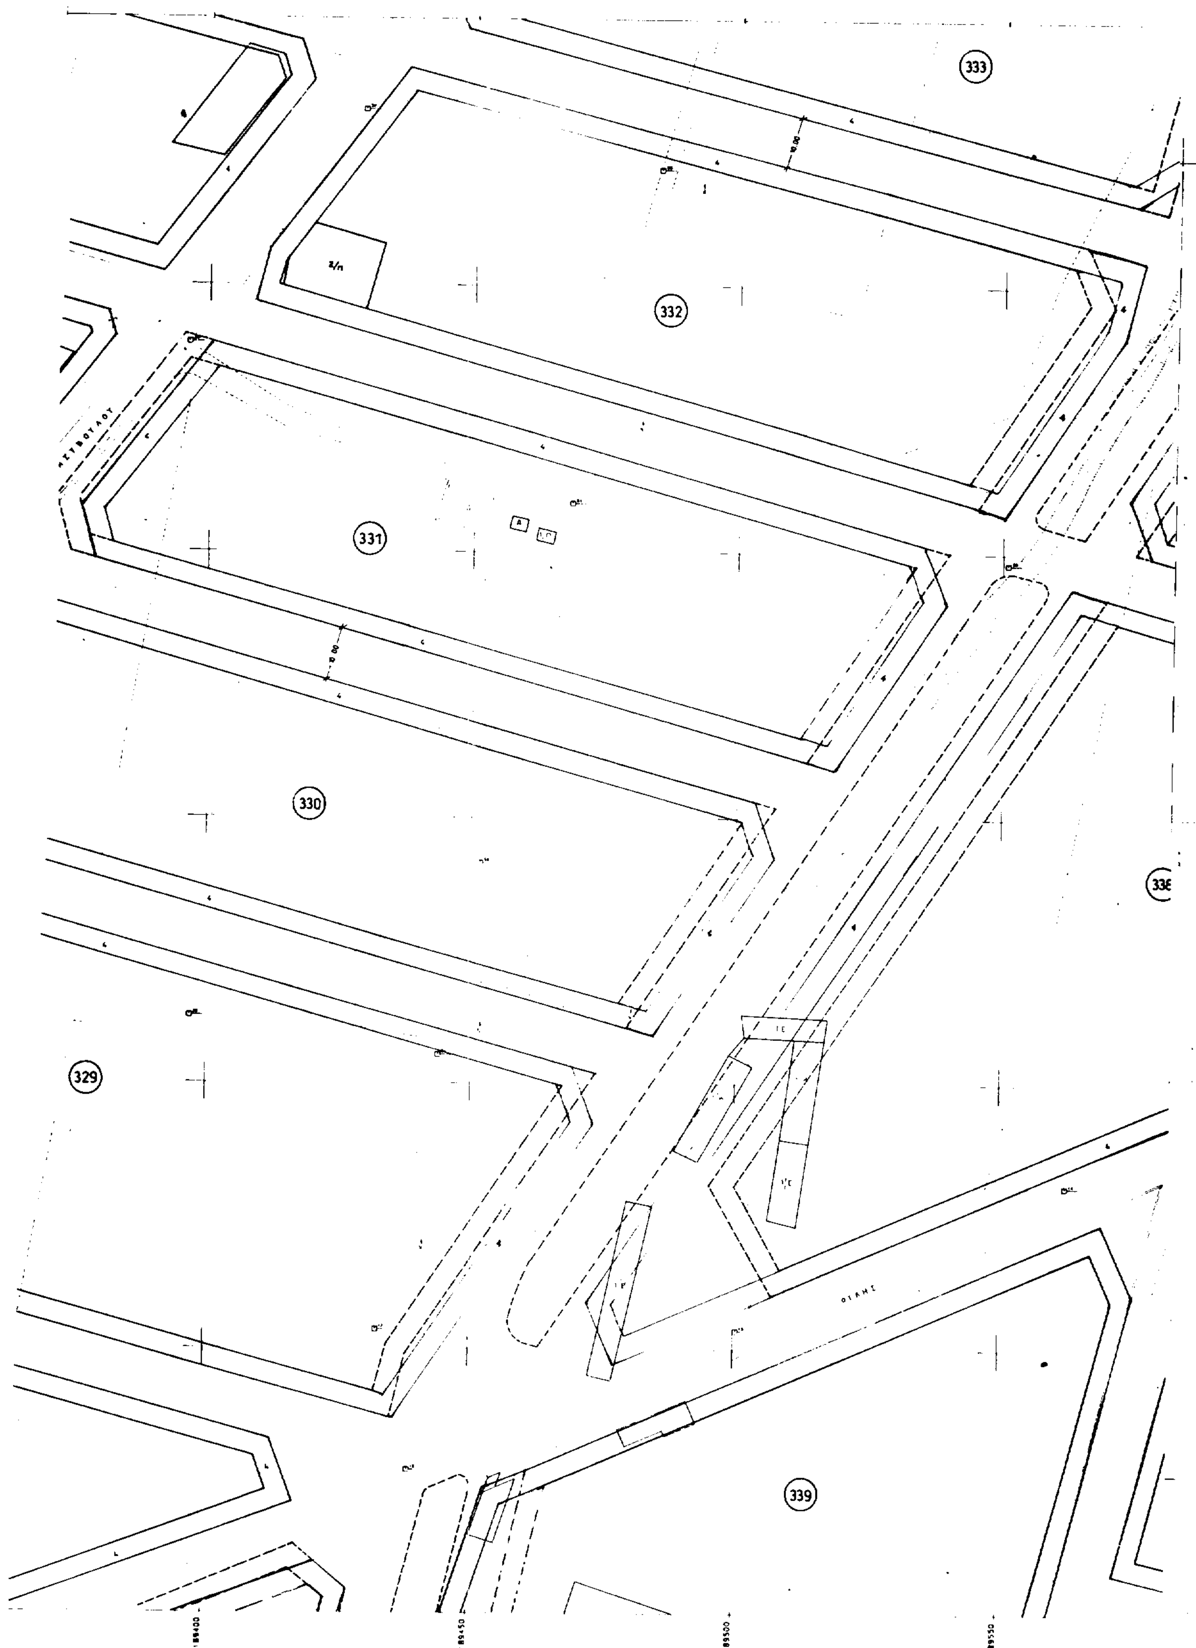

336

337

338

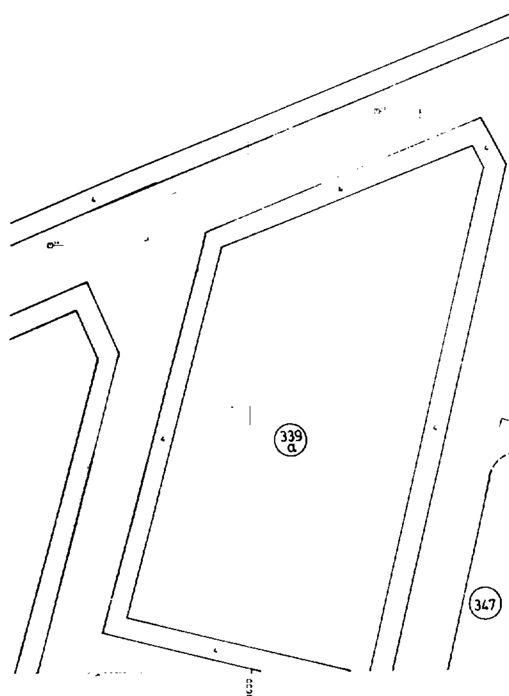

ΕΛΛΗΝΙΚΗ ΔΗΜΟΚΡΑΤΙΑ
ΝΟΜΑΡΧΙΑΚΗ ΑΥΤΟΔΙΟΙΚΗΣΗ
ΔΥΤ. ΑΤΤΙΚΗΣ
ΔΙΕΥΘΥΝΣΗ ΠΟΛΕΟΔΟΜΙΑΣ
ΤΜΗΜΑ ΤΟΠΟΓΡΑΦΙΚΟ

ΥΠΟΜΝΗΜΑ

- Διατηρούμενη ρυμοτομική γραμμή
- Διατηρούμενη οικοδομική γραμμή
- Καταργούμενη ρυμοτομική γραμμή
- Καταργούμενη οικοδομική γραμμή
- Προτεινόμενη ρυμοτομική γραμμή
- Προτεινόμενη οικοδομική γραμμή

- ΠΕΖ. Πεζόδρομος
- Κ.Χ. Κοινόχρηστος χώρος
- Τομέας όρων δόμησης
- Π.Κ. Πολεοδομικό Κέντρο
- Χ.Σ. Χώρος στάθμευσης

ΕΛΛΗΝΙΚΗ ΔΗΜΟΚΡΑΤΙΑ
ΝΟΜΑΡΧΙΑΚΗ ΑΥΤΟΔΙΟΙΚΗΣΗ ΔΥΤ. ΑΤΤΙΚΗΣ
ΔΙΕΥΘΥΝΣΗ ΠΟΛΕΟΔΟΜΙΑΣ
ΔΗΜΟΣ ΑΣΠΡΟΠΥΡΓΟΥ

Μ Ε Λ Ε Τ Η

ΑΝΑΘΕΩΡΗΣΗ ΕΓΚΕΚΡΙΜΕΝΟΥ ΡΥΜΟΤΟΜΙΚΟΥ ΣΧΕΔΙΟΥ
ΠΟΛΕΩΣ ΑΣΠΡΟΠΥΡΓΟΥ

ΔΙΑΓΡΑΜΜΑ ΔΙΑΝΟΜΗΣ ΠΙΝΑΚΙΔΩΝ

1	2	3		
6	7	8	5	4
9	10	11	12	13
16	17	18	15	14
19	20	21	22	23
28	27	26	25	24
31	32	33	34	
		36	35	

ΦΙΛΙΠΠΟΣ Μ. ΔΗΜΗΤΡΙΑΔΗΣ
ΤΟΠΟΓΡΑΦΟΣ ΜΗΧΑΝΙΚΟΣ - ΜΕΛΕΤΗΤΗΣ Δ.Ε.
Α.Μ. Τ.Ε.Ε. 23994 ΑΦΜ: 19643828 ΔΟΥ: ΚΑ' ΑΘΗΝΩΝ
ΦΘΙΩΤΙΔΟΣ 68 - ΑΘΗΝΑ 115 22 - ΤΗΛ. 64 01 175 - 6

ΧΡΟΝΟΣ ΙΟΥΝΙΟΣ 1996 — ΚΛΙΜΑΚΑ 1:500

ΑΝΑΔΟΧΟΙ
1. ΦΑΣΜΑ Ο.Ε. ΠΑΝΟΡΜΟΥ 39 - Τ.Κ. 11522 ΤΗΛ. 6462846 ΦΑΞ 6432297
2. Ι. ΣΠΑΝΟΥΔΗΣ ΑΡΧΙΤΕΚΤΩΝ ΜΗΧΑΝΙΚΟΣ

ΟΜΑΔΑ ΜΕΛΕΤΗΣ

Κ. ΑΝΑΓΝΩΣΤΟΠΟΥΛΟΣ	ΤΟΠ. ΜΗΧ.	Μ. ΤΣΑΚΟΣ	ΤΟΠ. ΜΗΧ.
Γ. ΑΝΔΡΟΥΛΑΚΑΚΗΣ	ΤΟΠ. ΜΗΧ.	Ε. ΓΝΘΑΦΙΝΟΠΟΥΛΟΥ	ΤΟΠ. ΜΗΧ.
Φ. ΔΗΜΗΤΡΙΑΔΗΣ	ΤΟΠ. ΜΗΧ.	Ι. ΛΟΥΛΑΣ	ΤΟΠ. ΜΗΧ.
Γ. ΚΟΥΝΑΛΑΚΗΣ	ΤΟΠ. ΜΗΧ.	Κ. ΚΟΝΚΟΥΡΗΣ	ΤΟΠ. ΜΗΧ.

ΕΠΙΒΛΕΨΗ — Ι. ΑΒΡΑΑΜ — ΑΡΧ. ΜΗΧ. — -1996


ΕΛΕΓΧΘΗΚΕ — Φ. ΑΡΝΑΟΥΤΕΛΗΣ — -1996

ΘΕΩΡΗΘΗΚΕ Ο ΠΡΟΪΣΤΑΜΕΝΟΣ Δ.Π.Δ.Α. — ΝΙΚ. ΜΑΝΩΛΙΑΣ — ΑΡΧ. ΜΗΧ. — -1996

Ο ΝΟΜΑΡΧΗΣ ΔΥΤ. ΑΤΤΙΚΗΣ

ΕΓΚΡΙΘΗΚΕ

ΤΟΠΟΓ

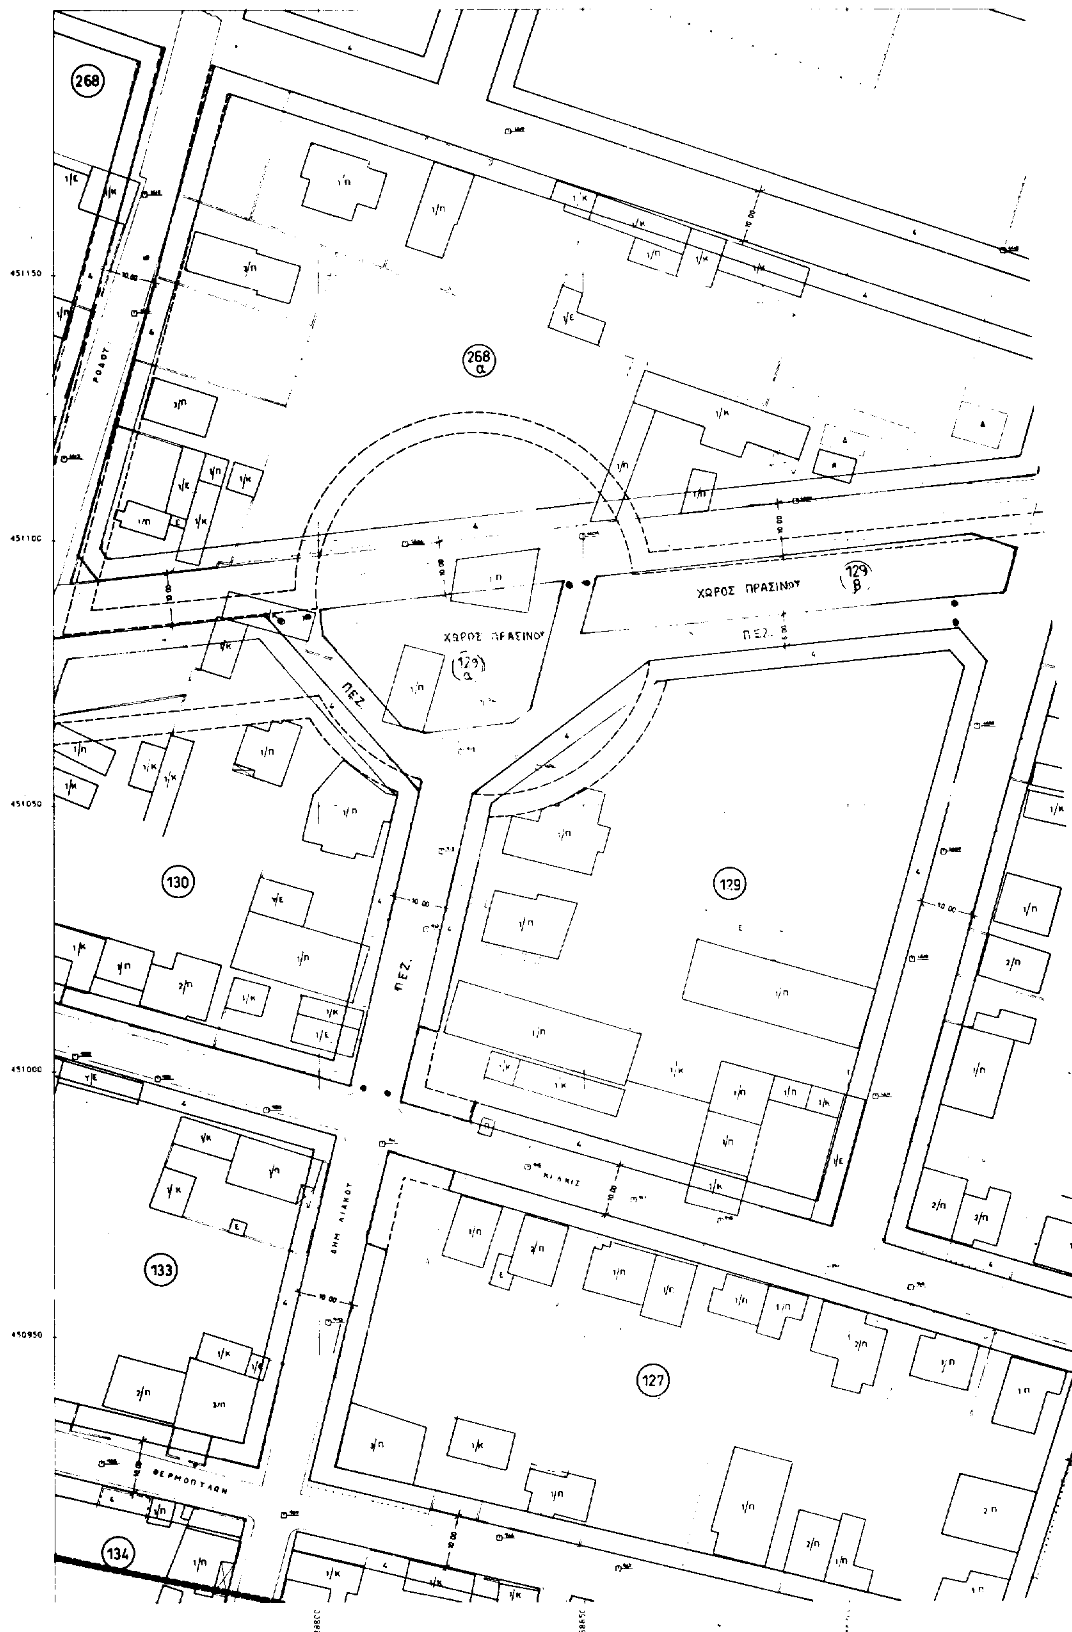

268
268 α
ΧΩΡΟΣ ΠΡΑΣΙΝΟΥ
129 β
ΧΩΡΟΣ ΠΡΑΣΙΝΟΥ
129 α
ΠΕΖ.
130
129
133
127
134
ΡΟΔΟΥ
ΘΕΡΜΟΠΥΛΩΝ
451150
451100
451050
451000
450950


ΠΟΓΡΑΦΙΚΗ - ΡΥΜΟΤΟΜΙΚΗ - ΥΔΡΑΥΛΙΚΗ ΜΕΛΕΤΗ

ΤΟΥ ΕΓΚΕΚΡΙΜΕΝΟΥ ΡΥΜΟΤΟΜΙΚΟΥ

ΣΧΕΔΙΟΥ ΠΟΛΕΩΣ ΑΣΠΡΟΠΥΡΓΟΥ

ΤΟΠΟΓΡΑΦΙΚΗ ΑΠΟΤΥΠΩΣΗ ΚΛ. 1:500

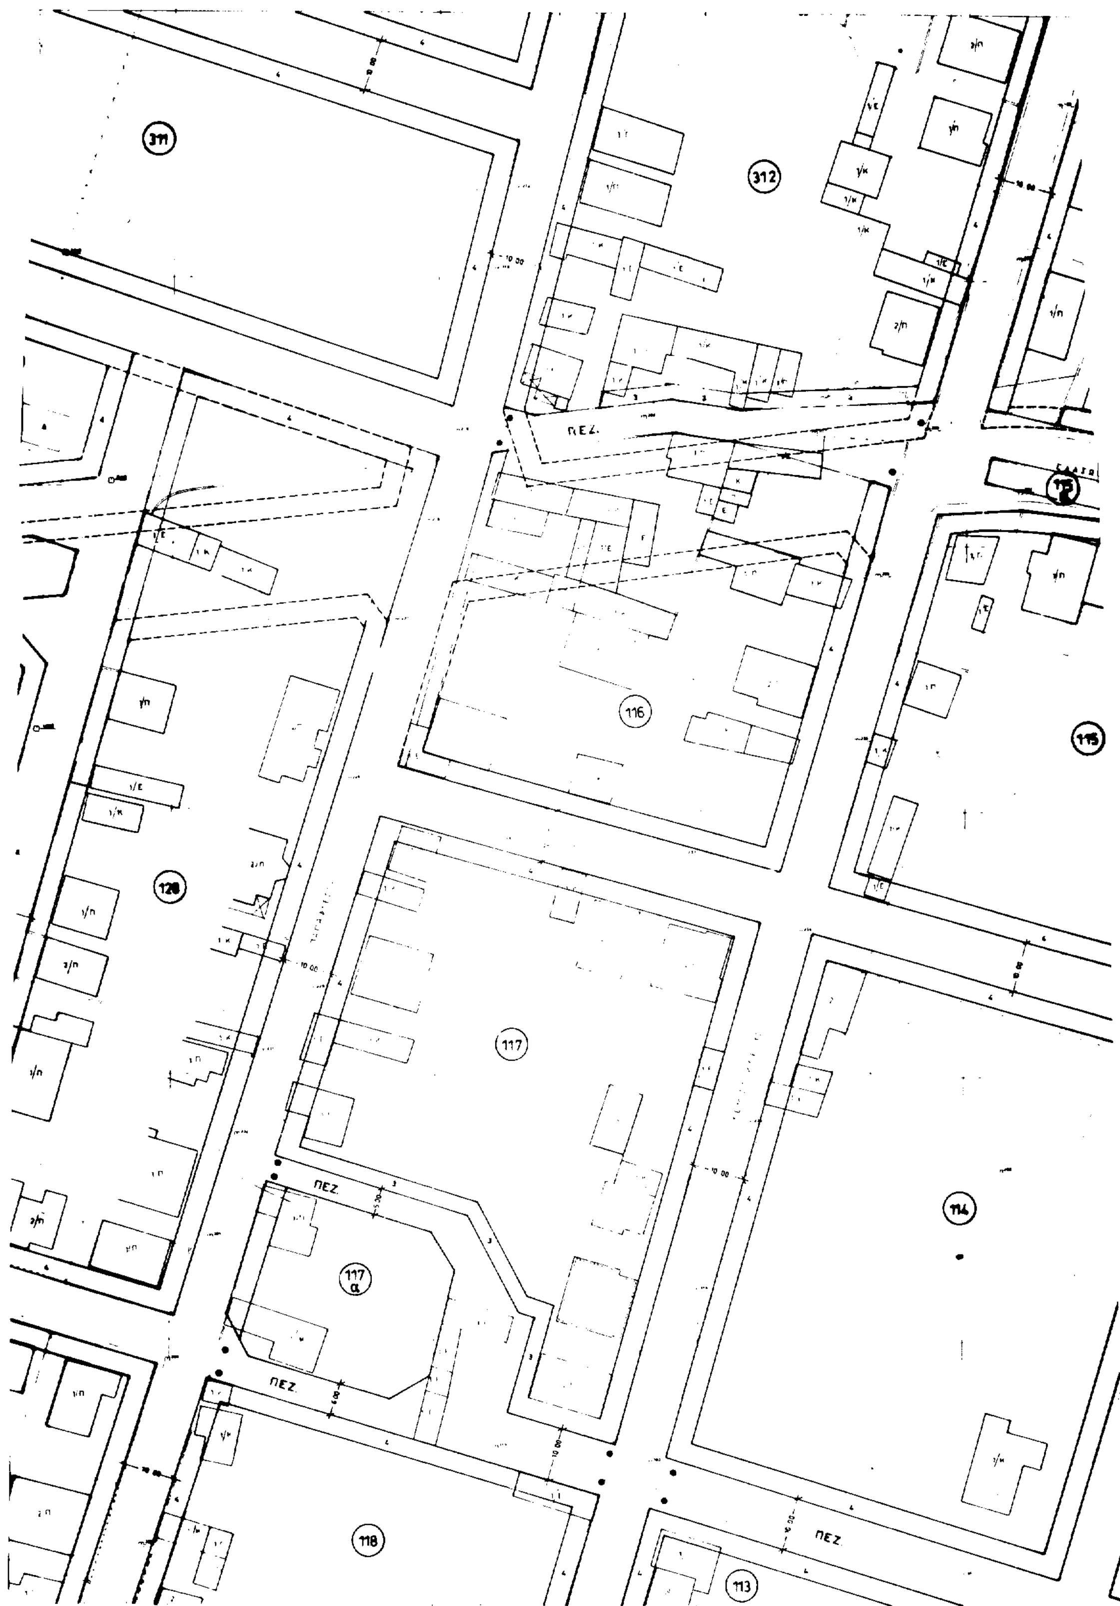

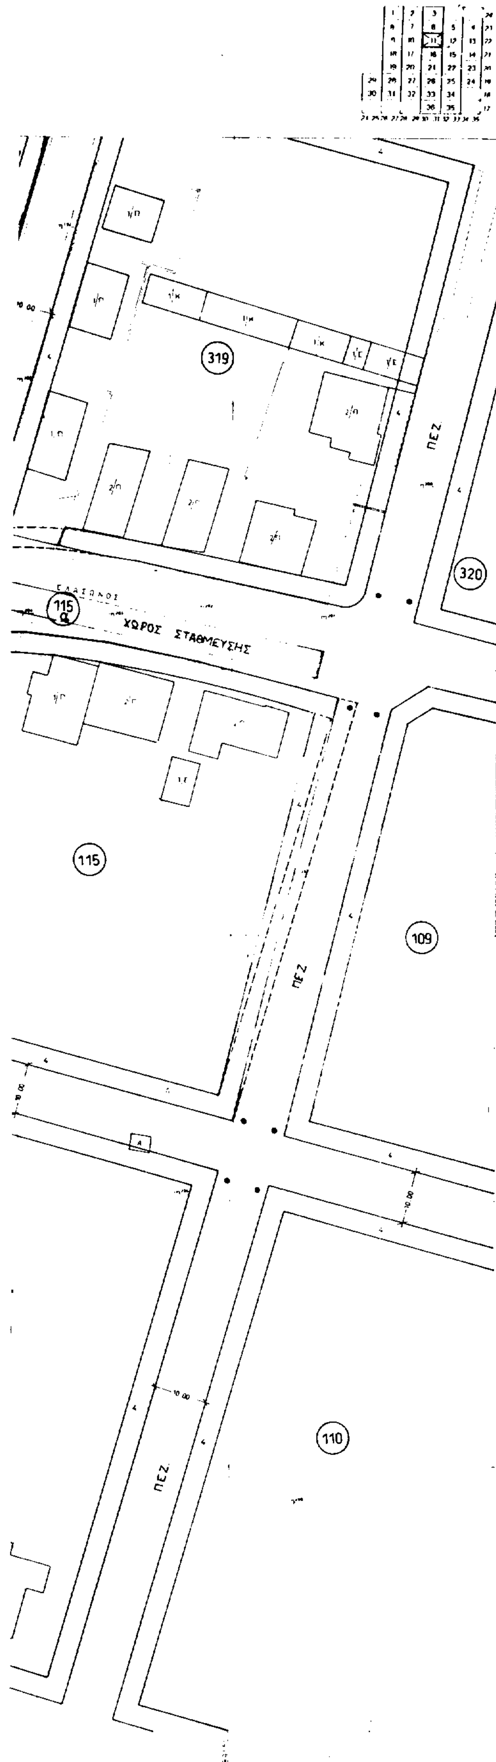

ΕΛΛΗΝΙΚΗ ΔΗΜΟΚΡΑΤΙΑ
ΝΟΜΑΡΧΙΑΚΗ ΑΥΤΟΔΙΟΙΚΗΣΗ
ΔΥΤ. ΑΤΤΙΚΗΣ
ΔΙΕΥΘΥΝΣΗ ΠΟΛΕΟΔΟΜΙΑΣ
ΤΜΗΜΑ ΤΟΠΟΓΡΑΦΙΚΟ
Συνοδεύει την αρ. πρ. 11481/97
Απόφαση περί
Ελευσίνα 9/97
Ο Δ/ντής

Ν. ΜΑΝΩΛΙΑΣ

ΘΕΩΡΗΘΗΚΕ
Ελευσίνα 11/97
Ο Δ/ντής

ΥΠΟΜΝΗΜΑ

- Διατηρούμενη ρυμοτομική γραμμή
- Διατηρούμενη οικοδομική γραμμή
- Καταργούμενη ρυμοτομική γραμμή
- Καταργούμενη οικοδομική γραμμή
- Προτεινόμενη ρυμοτομική γραμμή
- Προτεινόμενη οικοδομική γραμμή
- ΠΕΖ. Πεζόδρομος
- Κ.Χ. Κοινόχρηστος χώρος
- Τομέας όρων δόμησης
- Π.Κ. Πολεοδομικό Κέντρο
- Χ.Σ. Χώρος στάθμευσης

ΕΛΛΗΝΙΚΗ ΔΗΜΟΚΡΑΤΙΑ
ΝΟΜΑΡΧΙΑΚΗ ΑΥΤΟΔΙΟΙΚΗΣΗ ΔΥΤ. ΑΤΤΙΚΗΣ
ΔΙΕΥΘΥΝΣΗ ΠΟΛΕΟΔΟΜΙΑΣ
ΔΗΜΟΣ ΑΣΠΡΟΠΥΡΓΟΥ

Μ Ε Λ Ε Τ Η

ΑΝΑΘΕΩΡΗΣΗ ΕΓΚΕΚΡΙΜΕΝΟΥ ΡΥΜΟΤΟΜΙΚΟΥ ΣΧΕΔΙΟΥ
ΠΟΛΕΩΣ ΑΣΠΡΟΠΥΡΓΟΥ

ΔΙΑΓΡΑΜΜΑ ΔΙΑΝΟΜΗΣ ΠΙΝΑΚΙΔΩΝ


ΦΙΛΙΠΠΟΣ Μ. ΔΗΜΗΤΡΙΑΔΗΣ
ΤΟΠΟΓΡΑΦΟΣ ΜΗΧΑΝΙΚΟΣ - ΜΕΛΕΤΗΤΗΣ Δ.Ε.

ΧΡΟΝΟΣ ΙΟΥΝΙΟΣ 1996 — ΚΛΙΜΑΚΑ 1:500

ΑΝΑΔΟΧΟΙ	1. ΦΑΣΜΑ Ο.Ε.	ΠΑΝΟΡΜΟΥ 39 - Τ.Κ. 11522 ΤΗΛ. 6462946 ΦΑΞ 6432287		
	2. Ι. ΣΠΑΝΟΥΔΗΣ	ΑΡΧΙΤΕΚΤΩΝ ΜΗΧΑΝΙΚΟΣ		
ΟΜΑΔΑ ΜΕΛΕΤΗΣ	Κ. ΑΝΑΓΝΩΣΤΟΠΟΥΛΟΣ	ΤΟΠ. ΜΗΧ	Μ. ΤΣΑΚΟΣ	ΤΟΠ. ΜΗΧ.
	Γ. ΑΝΔΡΟΥΛΑΚΑΚΗΣ	ΤΟΠ. ΜΗΧ.	Ε. ΓΚΟΛΦΙΝΟΠΟΥΛΟΥ	ΤΟΠ. ΜΗΧ.
	Φ. ΔΗΜΗΤΡΙΑΔΗΣ	ΤΟΠ. ΜΗΧ.	Ι. ΛΟΥΛΑΣ	ΤΟΠ. ΜΗΧ.
	Γ. ΚΟΥΝΑΛΑΚΗΣ	ΤΟΠ. ΜΗΧ	Κ. ΚΟΝΚΟΥΡΗΣ	ΤΟΠ. ΜΗΧ.
ΕΠΙΒΛΕΠΩΝ	Ι. ΑΒΡΑΑΜ	ΑΡΧ. ΜΗΧ.	- -1996	
ΕΛΕΓΧΘΗΚΕ	Φ. ΑΡΝΑΟΥΤΕΛΗΣ		- -1996	
ΘΕΩΡΗΘΗΚΕ Ο ΠΡΟΙΣΤΑΜΕΝΟΣ Δ.Π.Δ.Α.	ΝΙΚ. ΜΑΝΩΛΙΑΣ	ΑΡΧ. ΜΗΧ.	- -1996	


Ο ΝΟΜΑΡΧΗΣ ΔΥΤ. ΑΤΤΙΚΗΣ


ΕΓΚΡΙΘΗΚΕ

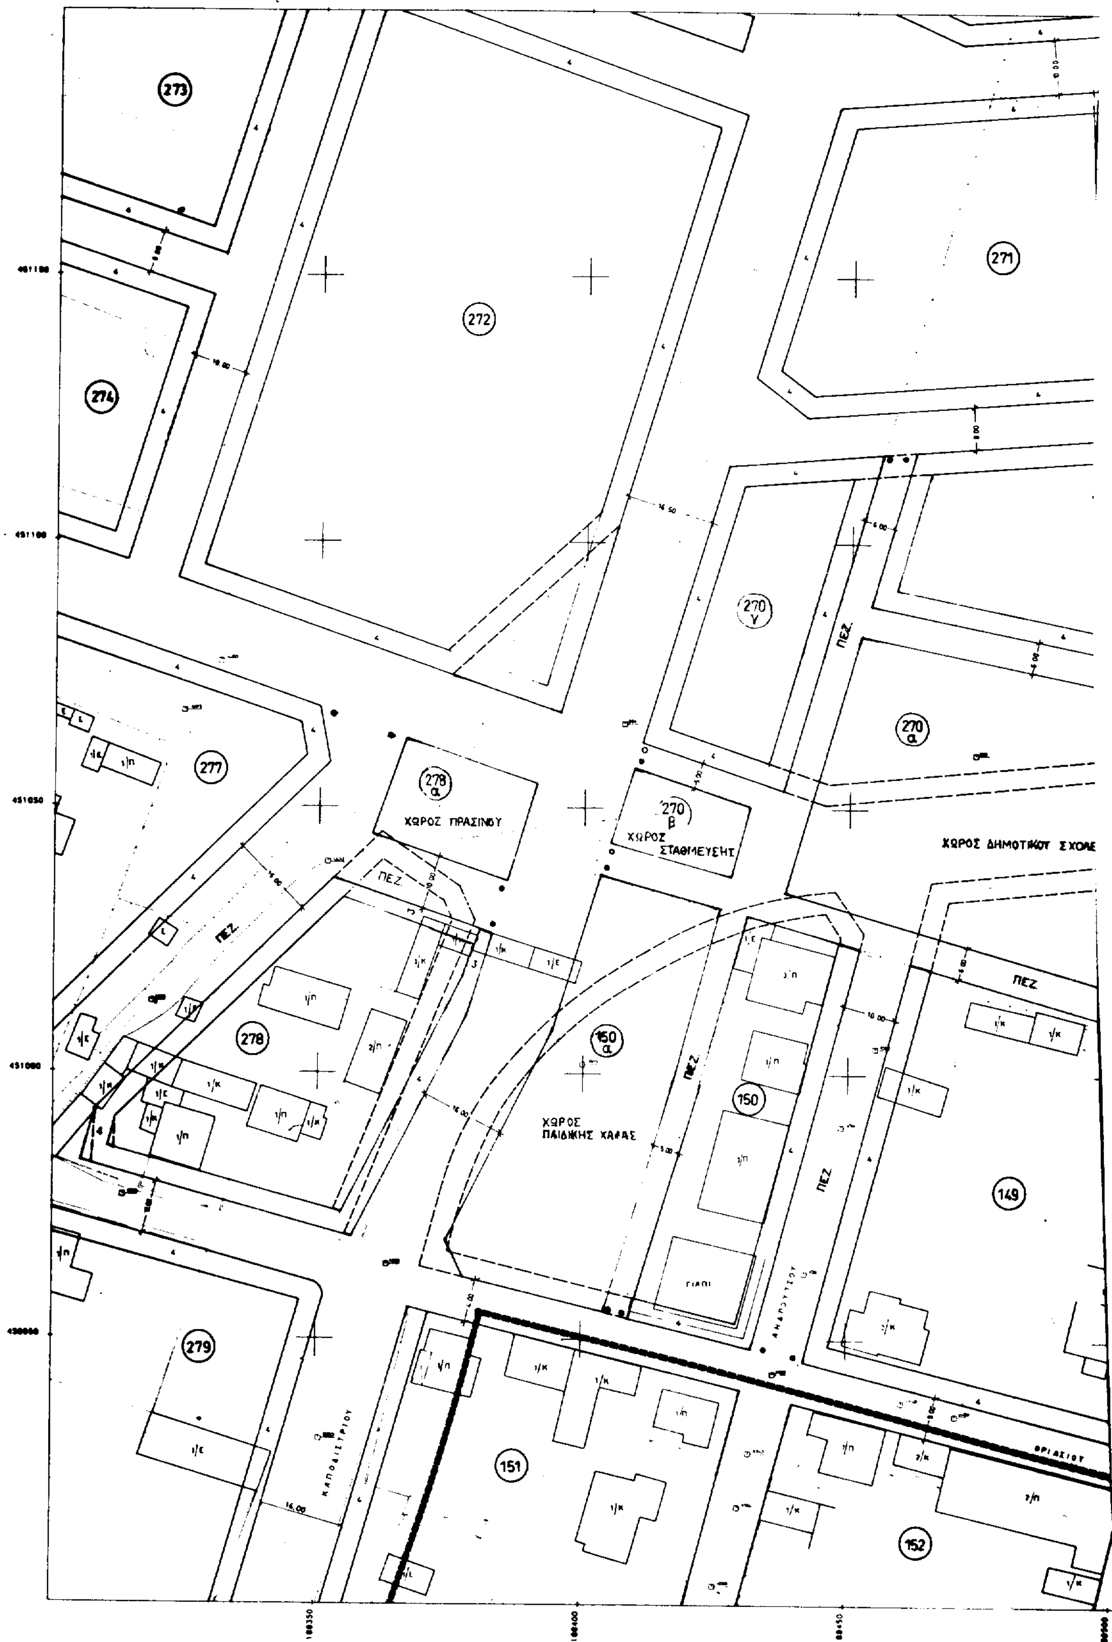
ΤΟΠΟΓΡΑΦΙΚΗ
ΤΟΥ ΕΓ
ΣΧΕΔΙ
ΤΟΠΟΓΡΑ
273
272
271
274
270 γ
270 α
277
278 α
ΧΩΡΟΣ ΠΡΑΣΙΝΟΥ
270 β
ΧΩΡΟΣ ΣΤΑΘΜΕΥΣΗΣ
ΧΩΡΟΣ ΔΗΜΟΤΙΚΟΥ ΣΧΟΛΕ
ΠΕΖ.
278
150 α
ΧΩΡΟΣ ΠΑΙΔΙΚΗΣ ΧΑΡΑΣ
150
149
279
151
152
ΚΑΠΟΔΙΣΤΡΙΟΥ
ΑΝΑΡΓΥΡΟΥ
ΘΡΙΑΣΙΟΥ

ΓΡΑΦΙΚΗ - ΡΥΜΟΤΟΜΙΚΗ - ΥΔΡΑΥΛΙΚΗ ΜΕΛΕΤΗ

ΤΟΥ ΕΓΚΕΚΡΙΜΕΝΟΥ ΡΥΜΟΤΟΜΙΚΟΥ
ΣΧΕΔΙΟΥ ΠΟΛΕΩΣ ΑΣΠΡΟΠΥΡΓΟΥ
ΤΟΠΟΓΡΑΦΙΚΗ ΑΠΟΤΥΠΩΣΗ ΚΛ. 1:500

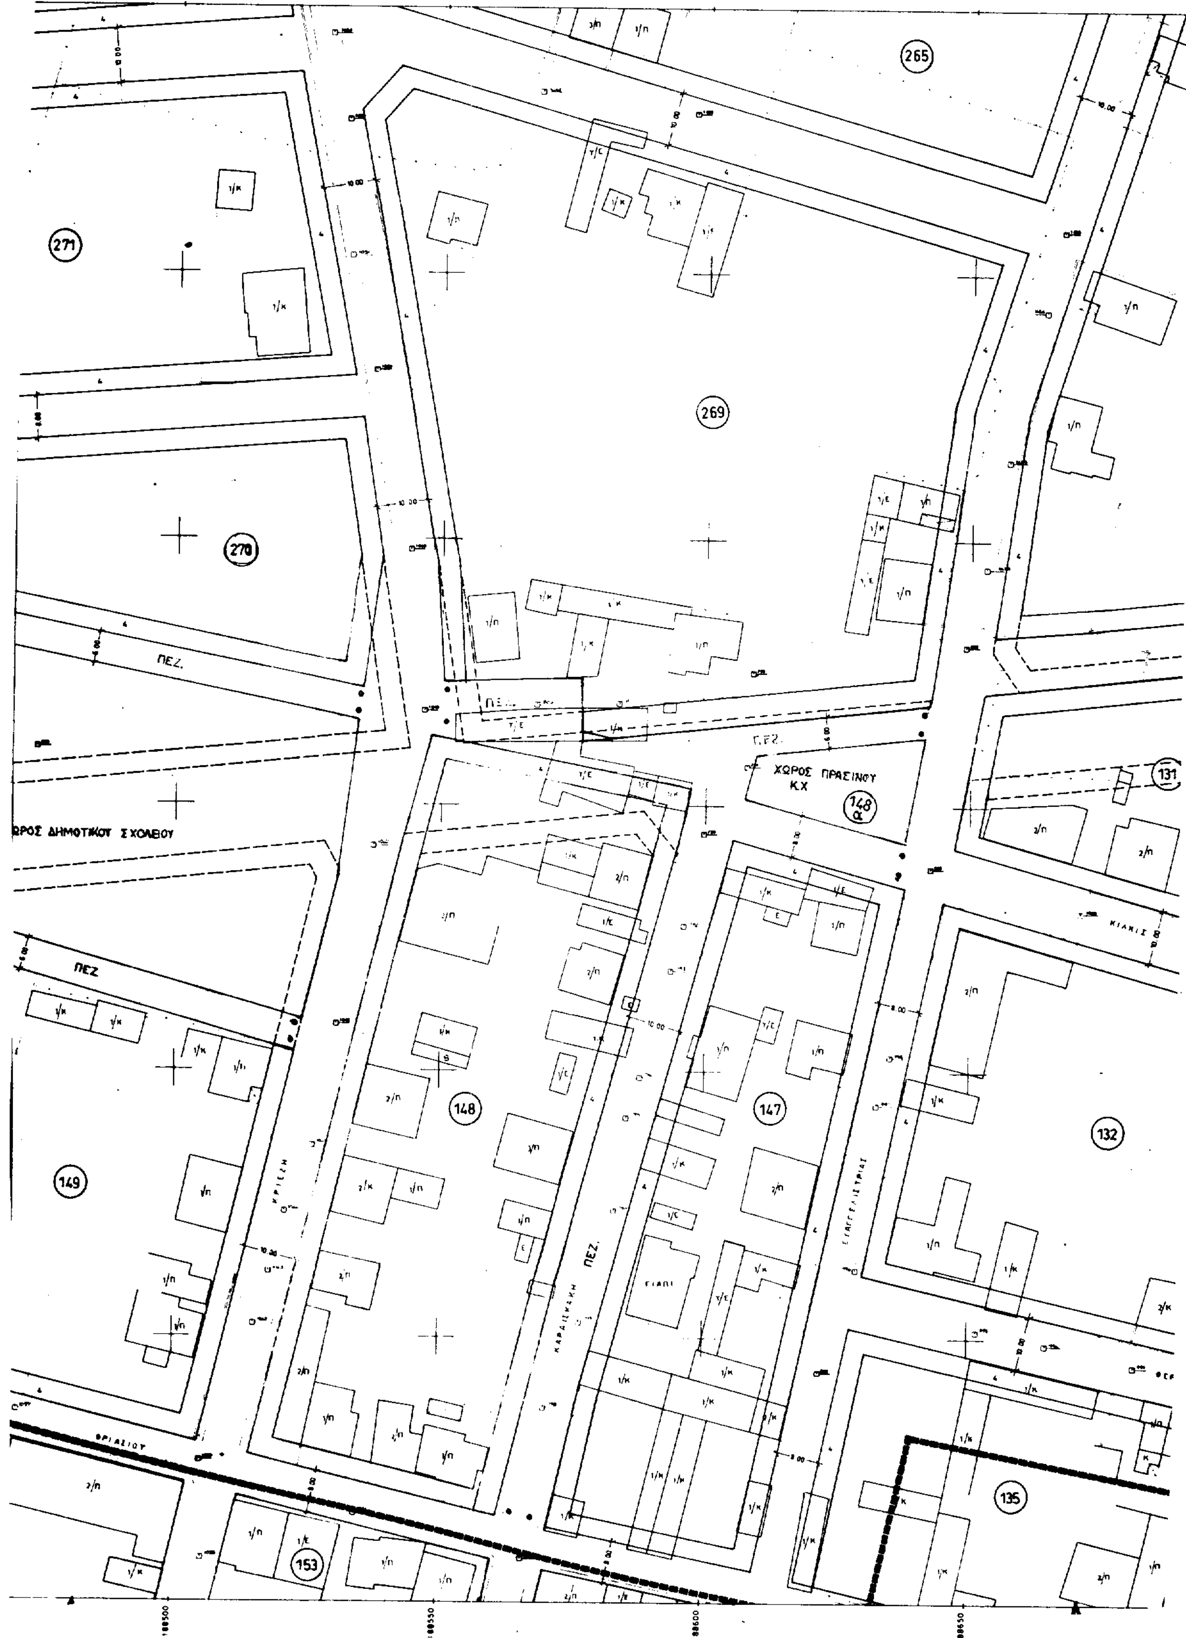

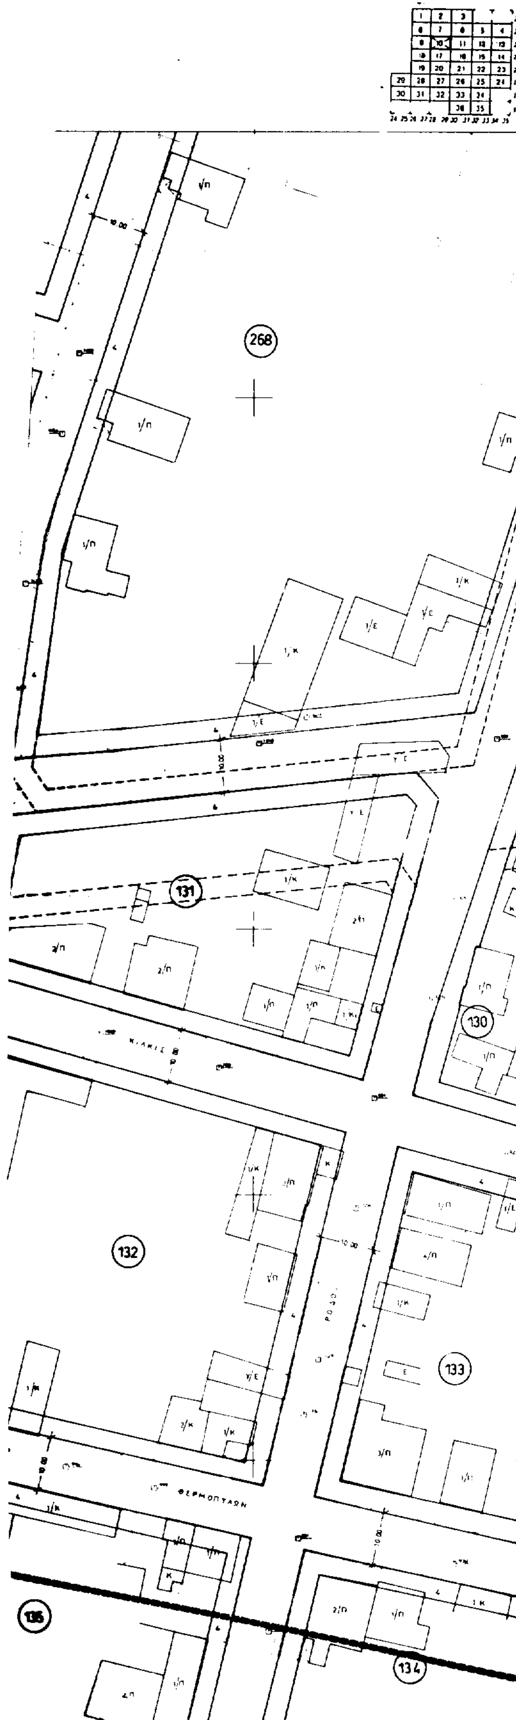

ΥΠΟΜΝΗΜΑ

- Διατηρούμενη ρυμοτομική γραμμή
- Διατηρούμενη οικοδομική γραμμή
- Καταργούμενη ρυμοτομική γραμμή
- Καταργούμενη οικοδομική γραμμή
- Προτεινόμενη ρυμοτομική γραμμή
- Προτεινόμενη οικοδομική γραμμή
- ΠΕΖ. Πεζόδρομος
- Κ.Χ. Κοινόχρηστος χώρος
- Τομέας όρων δόμησης
- Π.Κ. Πολεοδομικό Κέντρο
- Χ.Σ. Χώρος στάθμευσης

ΕΛΛΗΝΙΚΗ ΔΗΜΟΚΡΑΤΙΑ
ΝΟΜΑΡΧΙΑΚΗ ΑΥΤΟΔΙΟΙΚΗΣΗ
ΔΥΤ. ΑΤΤΙΚΗΣ
ΔΙΕΥΘΥΝΣΗ ΠΟΛΕΟΔΟΜΙΑΣ
ΤΜΗΜΑ ΤΟΠΟΓΡΑΦΙΚΟ
Συνοδεύει την υπ' αριθ. 1198/97
Απόφαση περί
Ελευσίνα
Ο Δ/ντής

ΕΘΕΩΡΗΘΗ



ΕΛΛΗΝΙΚΗ ΔΗΜΟΚΡΑΤΙΑ
ΝΟΜΑΡΧΙΑΚΗ ΑΤΤΟΔΙΟΙΚΗΣΗ ΔΤΤ. ΑΤΤΙΚΗΣ
ΔΙΕΤΘΤΝΣΗ ΠΟΛΕΟΔΟΜΙΑΣ
ΔΗΜΟΣ ΑΣΠΡΟΠΤΡΓΟΤ

Μ Ε Λ Ε Τ Η

ΑΝΑΘΕΩΡΗΣΗ ΕΓΚΕΚΡΙΜΕΝΟΤ ΡΤΜΟΤΟΜΙΚΟΤ ΣΧΕΔΙΟΤ
ΠΟΛΕΩΣ ΑΣΠΡΟΠΤΡΓΟΤ

ΔΙΑΓΡΑΜΜΑ ΔΙΑΝΟΜΗΣ ΠΙΝΑΚΙΔΩΝ

ΦΙΛΙΠΠΟΣ Μ. ΔΗΜΗΤΡΙΑΔΗΣ
ΤΟΠΟΓΡΑΦΟΣ ΜΗΧΑΝΙΚΟΣ - ΜΕΛΕΤΗΤΗΣ Δ.Ε.

ΧΡΟΝΟΣ ΙΟΥΝΙΟΣ 1986 — ΚΛΙΜΑΚΑ 1:500

ΑΝΑΔΟΧΟΙ	1. ΦΑΣΜΑ Ο.Ε.	ΠΑΝΟΡΜΟΥ 39 - Τ.Κ. 11522 ΤΗΛ. 6462946 ΦΑΞ 6432297		
	2. Ι. ΣΠΑΝΟΥΔΗΣ	ΑΡΧΙΤΕΚΤΩΝ ΜΗΧΑΝΙΚΟΣ		
ΟΜΑΔΑ ΜΕΛΕΤΗΣ	Κ. ΑΝΑΓΝΩΣΤΟΠΟΥΛΟΣ	ΤΟΠ. ΜΗΧ.	Μ. ΤΣΑΚΟΣ	ΤΟΠ. ΜΗΧ.
	Γ. ΑΝΔΡΟΥΛΑΚΑΚΗΣ	ΤΟΠ. ΜΗΧ.	Ε. ΓΚΟΛΦΙΝΟΠΟΥΛΟΥ	ΤΟΠ. ΜΗΧ.
	Φ. ΔΗΜΗΤΡΙΑΔΗΣ	ΤΟΠ. ΜΗΧ.	Ι. ΛΟΥΛΑΣ	ΤΟΠ. ΜΗΧ.
	Γ. ΚΟΥΝΑΛΑΚΗΣ	ΤΟΠ. ΜΗΧ.	Κ. ΚΟΝΚΟΥΡΗΣ	ΤΟΠ. ΜΗΧ.
ΕΠΙΒΛΕΠΩΝ	Ι. ΑΒΡΑΑΜ	ΑΡΧ. ΜΗΧ.	- -1986	
ΕΛΕΓΧΘΗΚΕ	Φ. ΑΡΝΑΟΥΤΕΛΗΣ		- -1986	
ΘΕΩΡΗΘΗΚΕ Ο ΠΡΟΪΣΤΑΜΕΝΟΣ Δ.Π.Δ.Α.	ΝΙΚ. ΜΑΝΩΛΙΑΣ	ΑΡΧ. ΜΗΧ.	- -1986	

Ο ΝΟΜΑΡΧΗΣ ΔΥΤ. ΑΤΤΙΚΗΣ

ΕΓΚΡΙΘΗΚΕ

ΝΟΜΑΡΧΙΑ ΔΥΤΙΚΗΣ ΑΤΤΙΚΗΣ

ΔΗΜΟΣ ΑΣΠΡΟΠΥΡΓΟΥ


Τεχνική Υπηρεσία

ΤΟΠΟΓΡΑΦΙΚ

ΤΟΥ


ΣΧΕ


ΤΟΠΟΓΡ

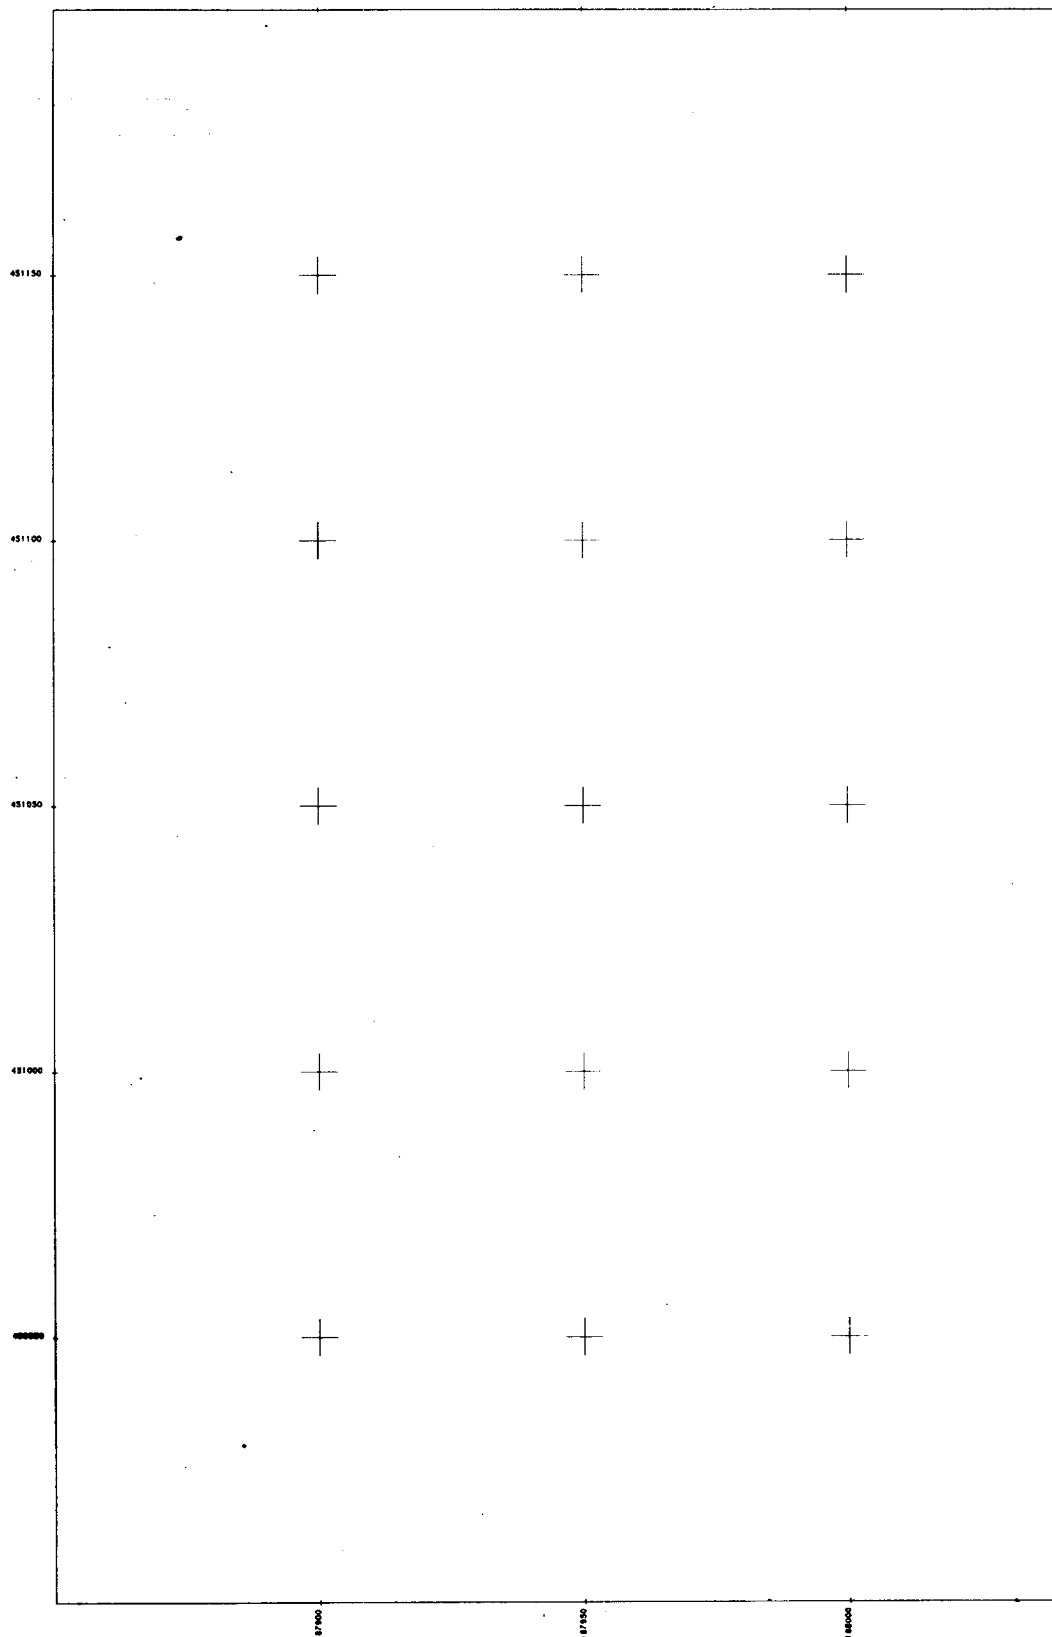

ΟΓΡΑΦΙΚΗ - ΡΥΜΟΤΟΜΙΚΗ - ΥΔΡΑΥΛΙΚΗ ΜΕΛΕΤΗ

ΤΟΥ ΕΓΚΕΚΡΙΜΕΝΟΥ ΡΥΜΟΤΟΜΙΚΟΥ
ΣΧΕΔΙΟΥ ΠΟΛΕΩΣ ΑΣΠΡΟΠΥΡΓΟΥ
ΤΟΠΟΓΡΑΦΙΚΗ ΑΠΟΤΥΠΩΣΗ ΚΛ. 1:500

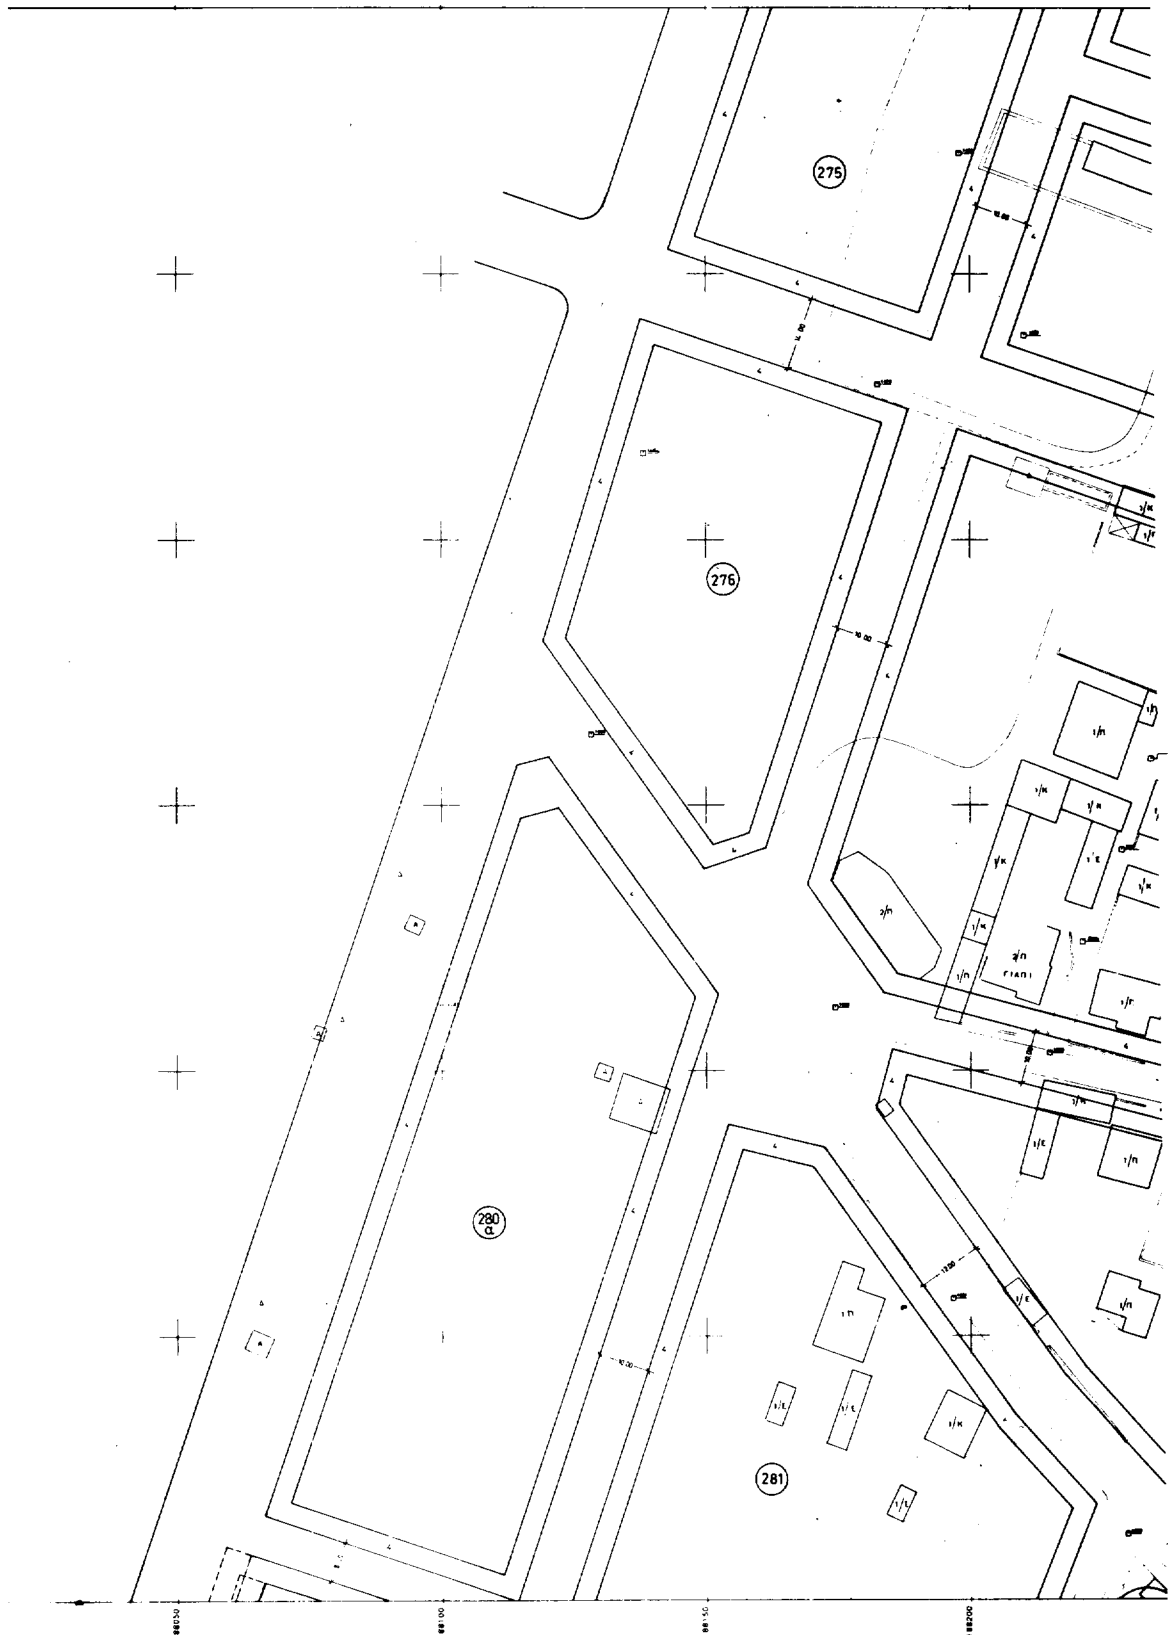

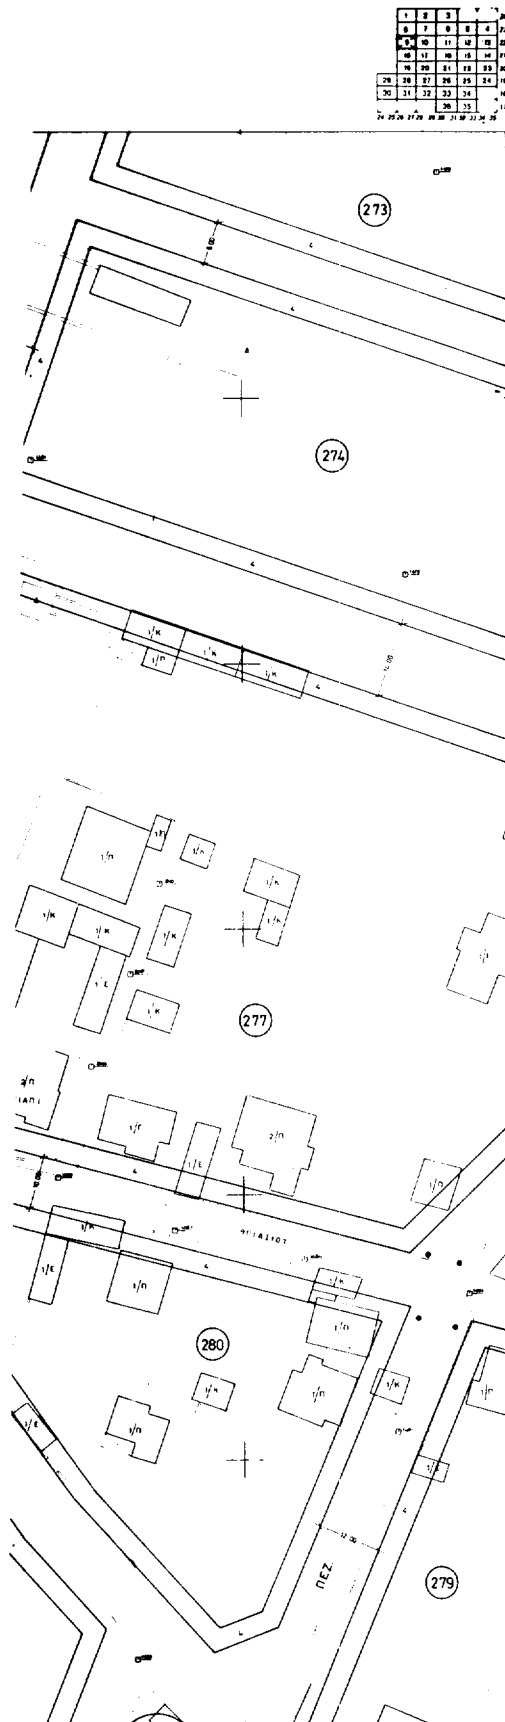

ΥΠΟΜΝΗΜΑ

- Διατηρούμενη ρυμοτομική γραμμή
- Διατηρούμενη οικοδομική γραμμή
- Καταργούμενη ρυμοτομική γραμμή
- Καταργούμενη οικοδομική γραμμή
- Προτεινόμενη ρυμοτομική γραμμή
- Προτεινόμενη οικοδομική γραμμή

- ΠΕΖ. Πεζόδρομος
- Κ.Κ. Κοινόχρηστοι χώροι
- Τομέας όρων δόμησης
- Π.Κ. Πολεοδομικό Κέντρο
- Χ.Σ. Χώρος στάθμευσης

ΕΛΛΗΝΙΚΗ ΔΗΜΟΚΡΑΤΙΑ
ΝΟΜΑΡΧΙΑΚΗ ΑΥΤΟΔΙΟΙΚΗΣΗ
ΔΥΤ. ΑΤΤΙΚΗΣ
ΔΙΕΥΘΥΝΣΗ ΠΟΛΕΟΔΟΜΙΑΣ
ΤΜΗΜΑ ΤΟΠΟΓΡΑΦΙΚΟ

Ν. ΜΑΝΔΑΛΙΑΣ

ΕΘΕΩΡΗΘΗ 11/12/97

ΕΛΛΗΝΙΚΗ ΔΗΜΟΚΡΑΤΙΑ
ΝΟΜΑΡΧΙΑΚΗ ΑΥΤΟΔΙΟΙΚΗΣΗ ΑΝΑΤ. ΑΤΤΙΚΗΣ
ΔΙΕΥΘΥΝΣΗ ΠΟΛΕΟΔΟΜΙΑΣ
ΔΗΜΟΣ ΑΣΠΡΟΠΥΡΓΟΥ

М Е Λ Е Т Н

ΑΝΑΘΕΩΡΗΣΗ ΕΓΚΕΚΡΙΜΕΝΟΥ ΡΥΜΟΤΟΜΙΚΟΥ ΣΧΕΔΙΟΥ
ΠΟΛΕΩΣ ΑΣΠΡΟΠΥΡΓΟΥ

ΔΙΑΓΡΑΜΜΑ ΔΙΑΝΟΜΗΣ ΠΙΝΑΚΙΔΩΝ

1	2	3		
5	7	8	5	6
9	10	11	12	13
18	17	16	15	14
19	20	21	22	23
25	27	28	25	24
31	32	33	34	
		36	35	

ΦΙΛΙΠΠΟΣ Μ. ΔΗΜΗΤΡΙΑΔΗΣ
ΤΟΠΟΓΡΑΦΟΣ ΜΗΧΑΝΙΚΟΣ - ΜΕΛΕΤΗΤΗΣ Δ.Υ.
Α.Μ. Τ.Ε.Ε. 23934 ΑΦΜ: 19643328 ΔΟΥ: ΚΑ' ΑΘΗΝΩΝ

ΧΡΟΝΟΣ ΙΟΥΝΙΟΣ 1996 — ΚΛΙΜΑΚΑ 1:500


ΑΝΑΔΟΧΟΙ	1. ΦΑΣΜΑ Ο.Ε.	ΠΑΝΟΡΜΟΥ 39 - Τ.Κ. 11522 ΤΗΛ 6462948 ΦΑΞ 6432297	
	2. Ι. ΣΠΑΝΟΥΔΗΣ	ΑΡΧΙΤΕΚΤΩΝ ΜΗΧΑΝΙΚΟΣ	
ΟΜΑΔΑ ΜΕΛΕΤΗΣ	Κ. ΑΝΑΓΝΩΣΤΟΠΟΥΛΟΣ — ΤΟΠ. ΜΗΧ.	Μ. ΤΣΑΚΟΣ	ΤΟΠ. ΜΗΧ.
	Γ. ΑΝΔΡΟΥΛΑΚΑΚΗΣ — ΤΟΠ. ΜΗΧ.	Ε. ΓΚΟΛΦΙΝΟΠΟΥΛΟΥ	ΤΟΠ. ΜΗΧ.
	Φ. ΔΗΜΗΤΡΙΑΔΗΣ — ΤΟΠ. ΜΗΧ.	Ι. ΛΟΥΛΕΣ	ΤΟΠ. ΜΗΧ.
	Γ. ΚΟΥΝΑΛΑΚΗΣ — ΤΟΠ. ΜΗΧ.	Κ. ΚΟΝΚΟΥΡΗΣ	ΤΟΠ. ΜΗΧ.
ΕΠΙΒΛΕΠΩΝ	Ι. ΑΒΡΑΑΜ	ΑΡΧ. ΜΗΧ.	- -1996
ΕΛΕΓΧΘΗΚΕ	Φ. ΑΡΝΑΟΥΤΕΛΗΣ		- -1996
ΘΕΩΡΗΘΗΚΕ Ο ΠΡΟΪΣΤΑΜΕΝΟΣ Δ.Π.Δ.Α	ΝΙΚ. ΜΑΝΔΑΛΙΑΣ	ΑΡΧ. ΜΗΧ.	- -1996

Ο ΝΟΜΑΡΧΗΣ ΑΝΑΤ. ΑΤΤΙΚΗΣ

ΕΓΚΡΙΘΗΚΕ


ΤΟΠ

ΝΟΜΑΡΧΙΑ ΔΥΤΙΚΗΣ ΑΤΤΙΚΗΣ
ΔΗΜΟΣ ΑΣΠΡΟΠΥΡΓΟΥ
Τεχνική Υπηρεσία

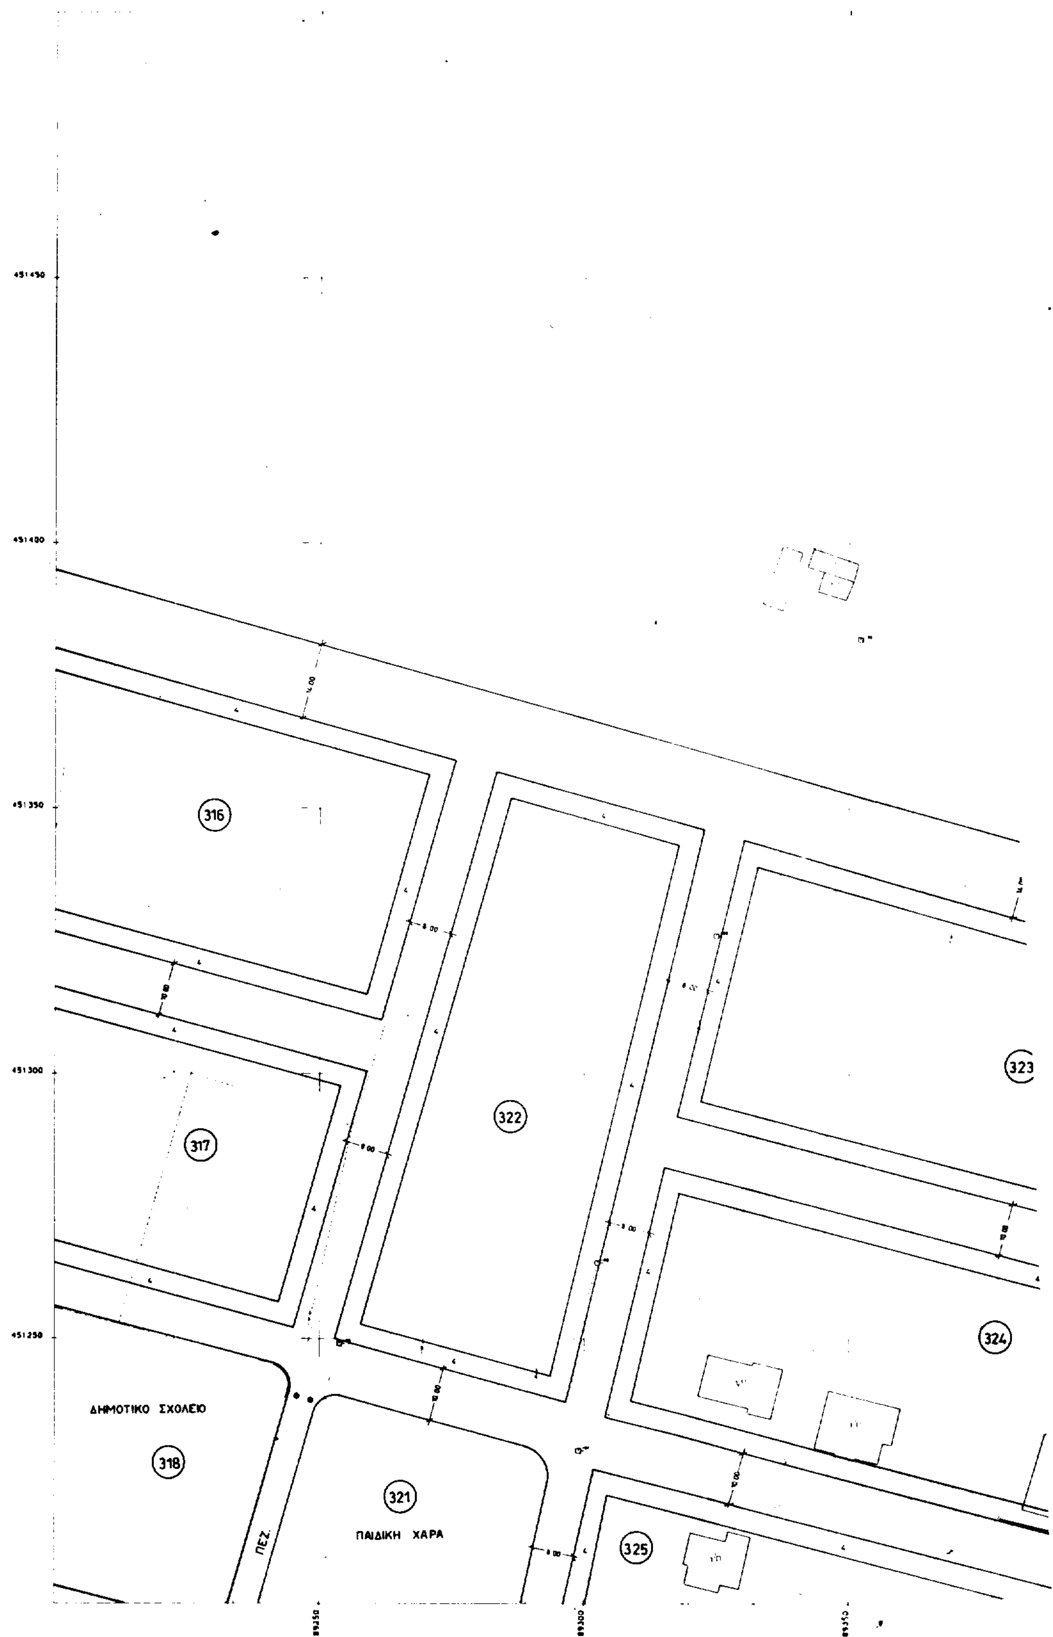

ΤΟΠΟΓΡΑΦΙΚΗ - ΡΥΜΟΤΟΜΙΚΗ - ΥΔΡΑΥΛΙΚΗ ΜΕΛΕΤΗ

ΤΟΥ ΕΓΚΕΚΡΙΜΕΝΟΥ ΡΥΜΟΤΟΜΙΚΟΥ
ΣΧΕΔΙΟΥ ΠΟΛΕΩΣ ΑΣΠΡΟΠΥΡΓΟΥ
ΤΟΠΟΓΡΑΦΙΚΗ ΑΠΟΤΥΠΩΣΗ ΚΛ. 1:500

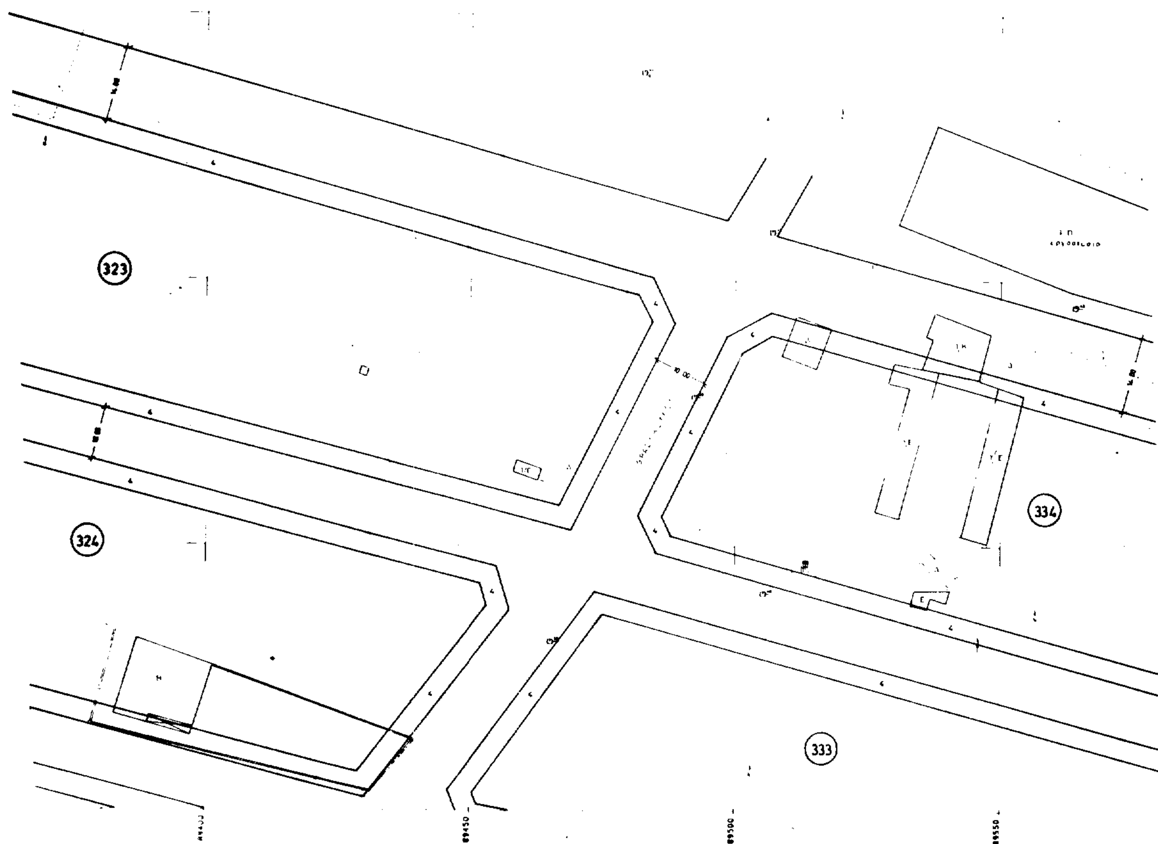

ΕΛΛΗΝΙΚΗ ΔΗΜΟΚΡΑΤΙΑ
ΝΟΜΑΡΧΙΑΚΗ ΑΥΤΟΔΙΟΙΚΗΣΗ
ΔΥΤ. ΑΤΤΙΚΗΣ
ΔΙΕΥΘΥΝΣΗ ΠΟΛΕΟΔΟΜΙΑΣ
ΤΜΗΜΑ ΤΟΠΟΓΡΑΦΙΚΟ


Συνοδεύει την με αρ. ....
Απόφαση περί ....
Ελευσίνα ....
Ο Δ/ντής

Ν. ΜΑΝΩΛΙΑΣ

ΥΠΟΜΝΗΜΑ

- Διατηρούμενη ρυμοτομική γραμμή
- Διατηρούμενη οικοδομική γραμμή
- Καταργούμενη ρυμοτομική γραμμή
- Καταργούμενη οικοδομική γραμμή
- Προτεινόμενη ρυμοτομική γραμμή
- Προτεινόμενη οικοδομική γραμμή
- Πεζ. — Πεζόδρομος
- Κ.Χ. — Κοινόχρηστος χώρος
- Τομέας όρων δόμησης
- Π.Κ. — Πολεοδομικό Κέντρο
- Χ.Σ. — Χώρος στάθμευσης

ΕΘΕΩΡΗΘΗ
Ελευσίνα 11/7/97
ΟΔ/ΔΤΚ

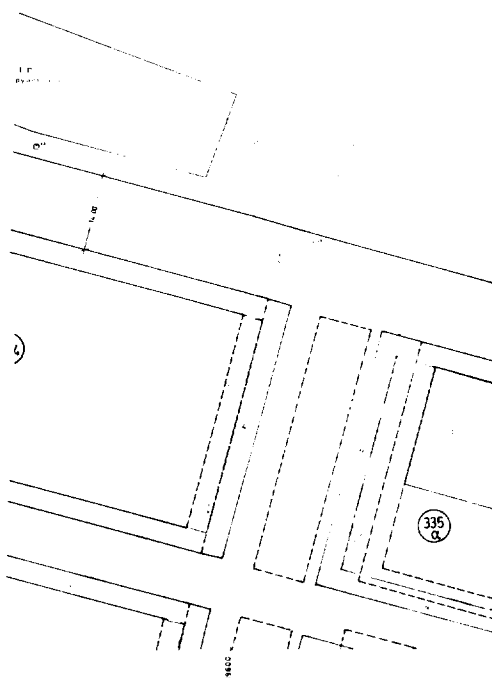

ΕΛΛΗΝΙΚΗ ΔΗΜΟΚΡΑΤΙΑ
ΝΟΜΑΡΧΙΑΚΗ ΑΤΤΟΔΙΟΙΚΗΣΗ ΔΤΤ. ΑΤΤΙΚΗΣ
ΔΙΕΤΘΤΝΣΗ ΠΟΛΕΟΔΟΜΙΑΣ
ΔΗΜΟΣ ΑΣΠΡΟΠΤΡΓΟΤ

Μ Ε Λ Ε Τ Η

ΑΝΑΘΕΩΡΗΣΗ ΕΓΚΕΚΡΙΜΕΝΟΤ ΡΤΜΟΤΟΜΙΚΟΤ ΣΧΕΔΙΟΤ
ΠΟΛΕΩΣ ΑΣΠΡΟΠΤΡΓΟΤ

ΔΙΑΓΡΑΜΜΑ ΔΙΑΝΟΜΗΣ ΠΙΝΑΚΙΔΩΝ

ΦΙΛΙΠΠΟΣ Μ. ΔΗΜΗΤΡΙΑΔΗΣ
ΤΟΠΟΓΡΑΦΟΣ ΜΗΧΑΝΙΚΟΣ - ΜΕΛΕΤΗΤΗΣ Δ.Ε
Α.Μ. ΤΕΕ 23994 ΑΦΜ: 19543828 ΔΟΥ: ΚΑ' ΑΘΗΝΩΝ
ΦΘΙΩΤΙΔΟΣ 63 - ΑΘΗΝΑ [illegible]

ΧΡΟΝΟΣ ΙΟΤΝΙΟΣ 1996 — ΚΛΙΜΑΚΑ 1:500

ΑΝΑΔΟΧΟΙ
1. ΦΑΣΜΑ Ο.Ε. ΠΑΝΟΡΜΟΤ 39 - Τ.Κ. 11522 ΤΗΛ [illegible] ΦΑΞ [illegible]
2. Ι. ΣΠΑΝΟΤΔΗΣ ΑΡΧΙΤΕΚΤΩΝ ΜΗΧΑΝΙΚΟΣ

ΟΜΑΔΑ ΜΕΛΕΤΗΣ
Κ. ΑΝΑΓΝΩΣΤΟΠΟΤΛΟΣ ΤΟΠ. ΜΗΧ. — Ν. ΤΣΑΚΟΣ ΤΟΠ. ΜΗΧ.
Γ. ΑΝΔΡΟΤΛΑΚΑΚΗΣ ΤΟΠ. ΜΗΧ. — Ε. [illegible]ΚΟΛΦΙΝΟΠΟΤΛΟΤ ΤΟΠ. ΜΗΧ.
Φ. ΔΗΜΗΤΡΙΑΔΗΣ ΤΟΠ. ΜΗΧ. — Ι. ΛΟΤΛΣΙ ΤΟΠ. ΜΗΧ.
Γ. ΚΟΤΝΑΛΑΚΗΣ ΤΟΠ. ΜΗΧ. — Κ. ΚΟΝΚΟΤΡΗΣ ΤΟΠ. ΜΗΧ.

ΕΠΙΒΛΕΠΩΝ — ΑΒΡΑΑΜ — ΑΡΧ. ΜΗΧ. — -1996

ΕΛΕΓΧΘΗΚΕ — Φ. ΑΡΝΑΟΥΤΕΛΗΣ — -1996


ΘΕΩΡΗΘΗΚΕ Ο ΠΡΟΙΣΤΑΜΕΝΟΣ Δ.Π.Δ.Α. — ΝΙΚ. ΜΑΝΩΛΙΑΣ — ΑΡΧ. ΜΗΧ. — -1996

Ο ΝΟΜΑΡΧΗΣ ΔΤΤ. ΑΤΤΙΚΗΣ

ΕΓΚΡΙΘΗΚΕ

ΝΟΜΑΡΧΙΑ ΔΥΤΙΚΗΣ ΑΤΤΙΚΗΣ
ΔΗΜΟΣ ΑΣΠΡΟΠΥΡΓΟΥ
Τεχνική Υπηρεσία

ΤΟΠΟΓΡΑΦΙΚΗ - Ρ

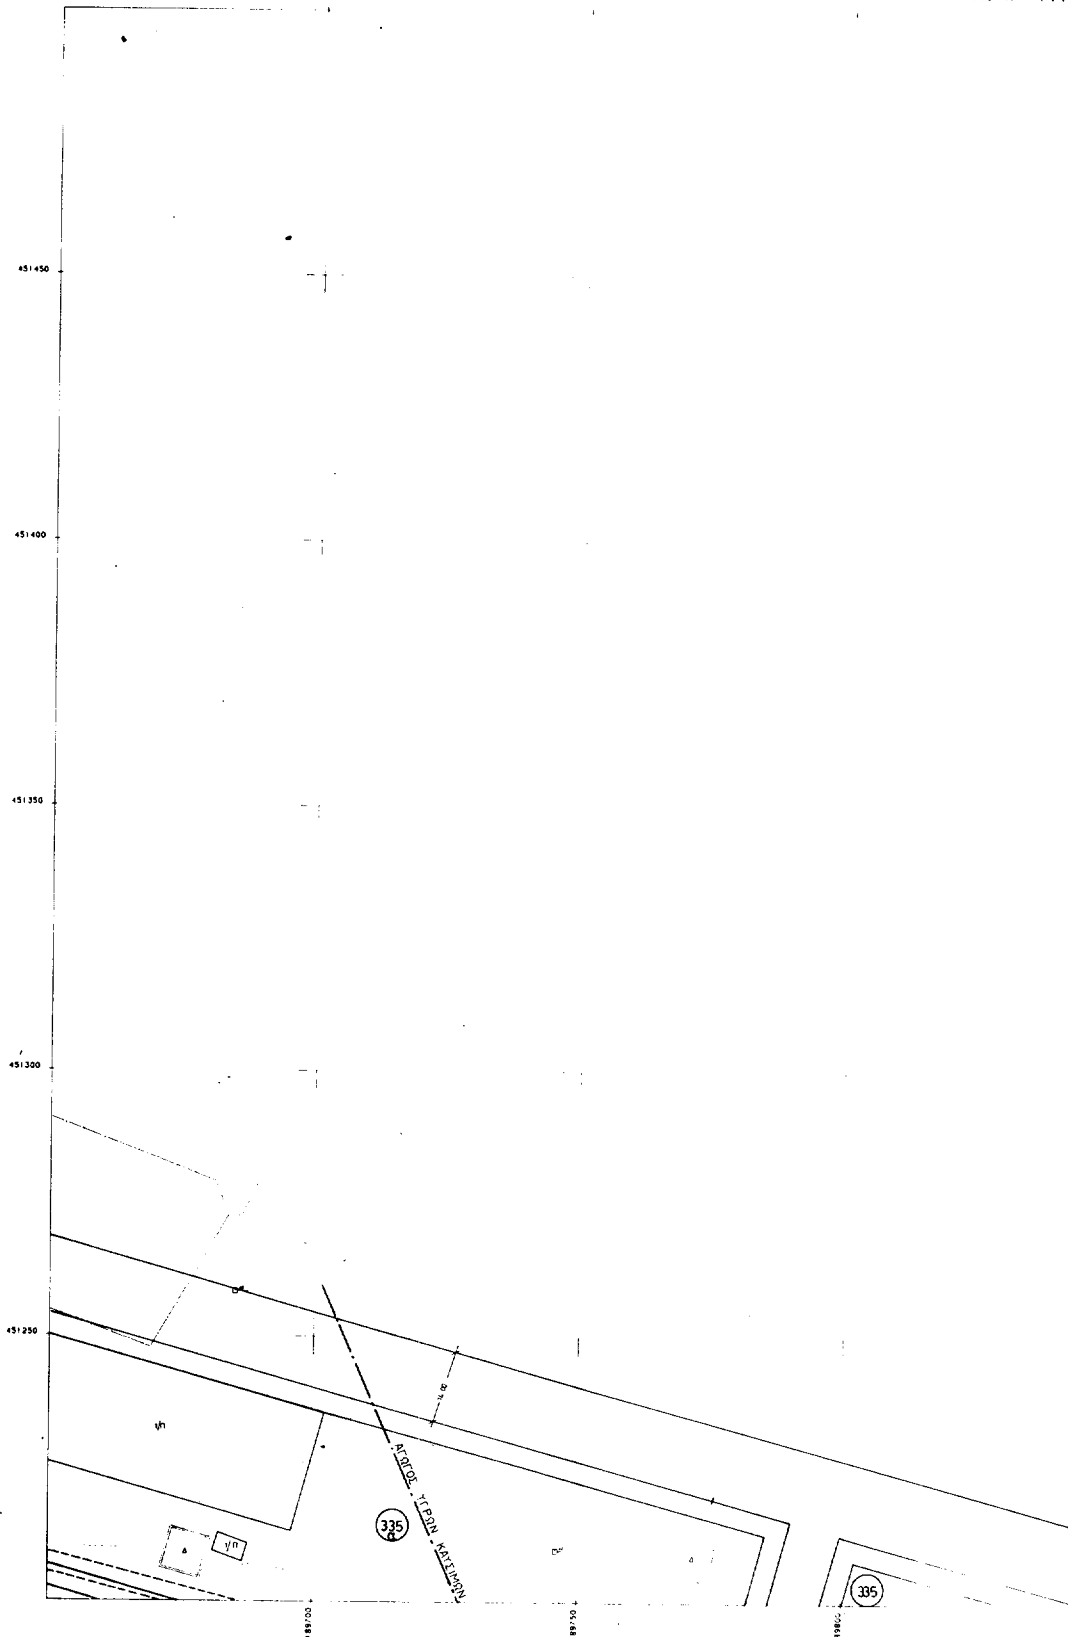

ΦΙΚΗ - ΡΥΜΟΤΟΜΙΚΗ - ΥΔΡΑΥΛΙΚΗ ΜΕΛΕΤΗ

ΤΟΥ ΕΓΚΕΚΡΙΜΕΝΟΥ ΡΥΜΟΤΟΜΙΚΟΥ
ΣΧΕΔΙΟΥ ΠΟΛΕΩΣ ΑΣΠΡΟΠΥΡΓΟΥ
ΤΟΠΟΓΡΑΦΙΚΗ ΑΠΟΤΥΠΩΣΗ ΚΛ. 1:500

189850 189900 189950 190000

ΕΛΛΗΝΙΚΗ ΔΗΜΟΚΡΑΤΙΑ
ΝΟΜΑΡΧΙΑΚΗ ΑΥΤΟΔΙΟΙΚΗΣΗ
ΔΙΕΥΘΥΝΣΗ ΠΟΛΕΟΔΟΜΙΑΣ
ΤΜΗΜΑ ... ΓΡΑΦΙΚΟ

Συνοδεύει ... αρ. 1148/97

Απόφαση

Ελευσίνα

Ο Δ/ντής

Ν. ΜΑΝΩΛΙΑΣ

ΕΘΕΩΡΗΘΗ

ΥΠΟΜΝΗΜΑ

- Διατηρούμενη ρυμοτομική γραμμή
- Διατηρούμενη οικοδομική γραμμή
- Καταργούμενη ρυμοτομική γραμμή
- Καταργούμενη οικοδομική γραμμή
- Προτεινόμενη ρυμοτομική γραμμή
- Προτεινόμενη οικοδομική γραμμή
- ΠΕΖ. Πεζόδρομος
- Κ.Χ. Κοινόχρηστος χώρος
- Τομέας όρων δόμησης
- Π.Κ. Πολεοδομικό Κέντρο
- Χ.Σ. Χώρος στάθμευσης

ΕΛΛΗΝΙΚΗ ΔΗΜΟΚΡΑΤΙΑ
ΝΟΜΑΡΧΙΑΚΗ ΑΥΤΟΔΙΟΙΚΗΣΗ ΔΥΤ. ΑΤΤΙΚΗΣ
ΔΙΕΥΘΥΝΣΗ ΠΟΛΕΟΔΟΜΙΑΣ
ΔΗΜΟΣ ΑΣΠΡΟΠΥΡΓΟΥ

Μ Ε Λ Ε Τ Η

ΑΝΑΘΕΩΡΗΣΗ ΕΓΚΕΚΡΙΜΕΝΟΥ ΡΥΜΟΤΟΜΙΚΟΥ ΣΧΕΔΙΟΥ
ΠΟΛΕΩΣ ΑΣΠΡΟΠΥΡΓΟΥ

ΔΙΑΓΡΑΜΜΑ ΔΙΑΝΟΜΗΣ
ΠΙΝΑΚΙΔΩΝ

ΦΙΛΙΠΠΟΣ Μ. ΔΗΜΗΤΡΙΑΔΗΣ
ΤΟΠΟΓΡΑΦΟΣ ΜΗΧΑΝΙΚΟΣ - ΜΕΛΕΤΗΤΗΣ Α.Ε.
Α.Μ. Τ.Ε.Ε. 23994 ΑΦΜ. 19643828 ΔΟΥ: ΚΑ' ΑΘΗΝΩΝ
ΦΘΙΩΤΙΔΟΣ 68 - ΑΘΗΝΑ 115 22 - ΤΗΛ. 6401175-8

ΧΡΟΝΟΣ ΙΟΥΝΙΟΣ 1996 ΚΛΙΜΑΚΑ 1:500

ΑΝΑΔΟΧΟΙ
1. ΦΑΣΜΑ Ο.Ε. ΠΑΝΟΡΜΟΥ 39 - Τ.Κ. 11522 ΤΗΛ. 6462940 ΦΑΞ 6432297
2. Ι. ΣΠΑΝΟΥΔΗΣ ΑΡΧΙΤΕΚΤΩΝ ΜΗΧΑΝΙΚΟΣ

ΟΜΑΔΑ ΜΕΛΕΤΗΣ
Κ. ΑΝΑΓΝΩΣΤΟΠΟΥΛΟΣ ΤΟΠ. ΜΗΧ. Μ. ΤΣΑΚΟΣ ΤΟΠ. ΜΗΧ.
Γ. ΑΝΔΡΟΥΛΑΚΑΚΗΣ ΤΟΠ. ΜΗΧ. Ε. ΓΚΩΦΙΝΟΠΟΥΛΟΥ ΤΟΠ. ΜΗΧ.
Φ. ΔΗΜΗΤΡΙΑΔΗΣ ΤΟΠ. ΜΗΧ. Ι. ΛΟΥΛΕΣ ΤΟΠ. ΜΗΧ.
Γ. ΚΟΥΝΑΛΑΚΗΣ ΤΟΠ. ΜΗΧ. Κ. ΚΟΝΚΟΥΡΗΣ ΤΟΠ. ΜΗΧ.

ΕΠΙΒΛΕΠΩΝ Ι. ΑΒΡΑΑΜ ΑΡΧ. ΜΗΧ. - -1996

ΕΛΕΓΧΘΗΚΕ Φ. ΑΡΝΑΟΥΤΕΛΗΣ - -1996

ΘΕΩΡΗΘΗΚΕ Ο ΠΡΟΪΣΤΑΜΕΝΟΣ Δ.Π.Δ.Α. ΝΙΚ. ΜΑΝΩΛΙΑΣ ΑΡΧ. ΜΗΧ. - -1996

Ο ΝΟΜΑΡΧΗΣ ΔΥΤ. ΑΤΤΙΚΗΣ

ΕΓΚΡΙΘΗΚΕ

ΕΘΝΙΚΟ ΤΥΠΟΓΡΑΦΕΙΟ

ΕΦΗΜΕΡΙΔΑ ΤΗΣ ΚΥΒΕΡΝΗΣΕΩΣ

ΚΑΠΟΔΙΣΤΡΙΟΥ 34 * ΑΘΗΝΑ 104 32 * TELEX 223211 YPET GR * FAX 52 34 312

ΠΛΗΡΟΦΟΡΙΕΣ ΕΞΥΠΗΡΕΤΗΣΗΣ ΠΟΛΙΤΩΝ

ΚΕΝΤΡΙΚΗ ΥΠΗΡΕΣΙΑ Σολωμού 51		ΠΕΡΙΦΕΡΕΙΑΚΑ ΓΡΑΦΕΙΑ ΠΩΛΗΣΗΣ Φ.Ε.Κ.	
Πληροφορίες δημοσιευμάτων Α.Ε. - Ε.Π.Ε.	5225 761	ΘΕΣΣΑΛΟΝΙΚΗ	
	5230 841	Βασ. Όλγας 188, 1ος όρ. - Τ.Κ. 546 55	(031) 423 956
Πληροφορίες δημοσιευμάτων λοιπών Φ.Ε.Κ.	5225 713	ΠΕΙΡΑΙΑΣ	4136 402
	5249 547	Νικήτα 6-8 Τ.Κ. 185 31	4171 307
Πώληση Φ.Ε.Κ.	5239 762	ΠΑΤΡΑ	(061) 271 249
Φωτοαντίγραφα παλαιών Φ.Ε.Κ.	5248 141	Κορίνθου 327 Τ.Κ. 262 23	224 581
Βιβλιοθήκη παλαιών Φ.Ε.Κ.	5248 188	ΙΩΑΝΝΙΝΑ	
Οδηγίες για δημοσιεύματα Α.Ε. - Ε.Π.Ε.	5248 785	Διοικητήριο Τ.Κ. 454 44	(0651) 21 901
Εγγραφή Συνδρομητών Φ.Ε.Κ. και αποστολή Φ.Ε.Κ.	5248 320	ΚΟΜΟΤΗΝΗ	(0531) 22 637
		Δημοκρατίας 1 Τ.Κ. 691 00	26 522

ΤΙΜΗ ΦΥΛΛΩΝ ΕΦΗΜΕΡΙΔΟΣ ΤΗΣ ΚΥΒΕΡΝΗΣΕΩΣ
- Μέχρι 8 σελίδες 150 δρχ.
- Από 9 μέχρι 16 σελίδες 300 δρχ.
- Από 16 σελίδες και άνω προσαύξηση 100 δρχ. ανά 8σέλιδο ή μέρος αυτού

ΕΤΗΣΙΕΣ ΣΥΝΔΡΟΜΕΣ Φ.Ε.Κ.

Τεύχος	Κ.Α.Ε. Προϋπολογισμού 2531	Κ.Α.Ε. εσόδου υπέρ ΤΑΠΕΤ 3512
Α' (Νόμοι, Π.Δ., Συμβάσεις κ.λπ.)	50.000 δρχ.	2.500 δρχ.
Β' (Υπουργικές αποφάσεις κ.λπ.)	50.000 »	2.500 »
Γ' (Διορισμοί, απολύσεις κ.λπ. Δημ. Υπαλλήλων)	10.000 »	500 »
Δ' (Απαλλοτριώσεις, πολεοδομία κ.λπ.)	50.000 »	2.500 »
Αναπτυξιακών Πράξεων (Τ.Α.Π.Σ.)	25.000 »	1.250 »
Ν.Π.Δ.Δ. (Διορισμοί κ.λπ. προσωπικού Ν.Π.Δ.Δ.)	10.000 »	500 »
Παράρτημα (Πίνακες επιτυχόντων διαγωνισμών)	5.000 »	250 »
Δελτίο Βιομηχανικής Ιδιοκτησίας (Δ.Ε.Β.Ι.)	10.000 »	500 »
Ανωτάτου Ειδικού Δικαστηρίου (Α.Ε.Δ.)	3.000 »	150 »
Ανωνύμων Εταιρειών & Ε.Π.Ε.	250.000 »	12.500 »
Προκηρύξεων Α.Σ.Ε.Π.	10.000 »	500 »
ΓΙΑ ΟΛΑ ΤΑ ΤΕΥΧΗ ΕΚΤΟΣ Α.Ε. & Ε.Π.Ε.	200.000 »	10.000 »

* Οι συνδρομές του εσωτερικού προπληρώνονται στα Δημόσια Ταμεία που δίδουν αποδεικτικό είσπραξης (διπλότυπο) το οποίο με τη φροντίδα του ενδιαφερομένου πρέπει να στέλνεται στην Υπηρεσία του Εθνικού Τυπογραφείου.
* Οι συνδρομές του εξωτερικού επιβαρύνονται πέρα των παραπάνω αναφερομένων ποσών με τα ταχυδρομικά τέλη και μπορεί να στέλνονται με επιταγή και σε ανάλογο συνάλλαγμα στο Διευθυντή Οικονομικού του Εθνικού Τυπογραφείου.
* Η πληρωμή του ποσοστού του ΤΑΠΕΤ που αντιστοιχεί σε συνδρομές, εισπράττεται στην Αθήνα από το Ταμείο του ΤΑΠΕΤ (Σολωμού 51 - Αθήνα) και στις άλλες πόλεις από τα Δημόσια Ταμεία.
* Οι συνδρομητές του εξωτερικού μπορούν να στέλνουν το ποσό του ΤΑΠΕΤ μαζί με το ποσό της συνδρομής.
* Οι Νομαρχιακές Αυτοδιοικήσεις, οι Δήμοι, οι Κοινότητες ως και οι επιχειρήσεις αυτών πληρώνουν το μισό χρηματικό ποσό της συνδρομής και ολόκληρο το ποσό υπέρ του ΤΑΠΕΤ.
* Η συνδρομή ισχύει για ένα χρόνο, που αρχίζει την 1η Ιανουαρίου και λήγει την 31η Δεκεμβρίου του ίδιου χρόνου. Δεν εγγράφονται συνδρομητές για μικρότερο χρονικό διάστημα.
* Η εγγραφή ή ανανέωση της συνδρομής πραγματοποιείται το αργότερο μέχρι τον Μάρτιο κάθε έτους.
* Αντίγραφα διπλοτύπων, ταχυδρομικές επιταγές και χρηματικά γραμμάτια δεν γίνονται δεκτά.

Οι υπηρεσίες του κοινού λειτουργούν καθημερινά από 08.00 έως 13.00

ΑΠΟ ΤΟ ΕΘΝΙΚΟ ΤΥΠΟΓΡΑΦΕΙΟ